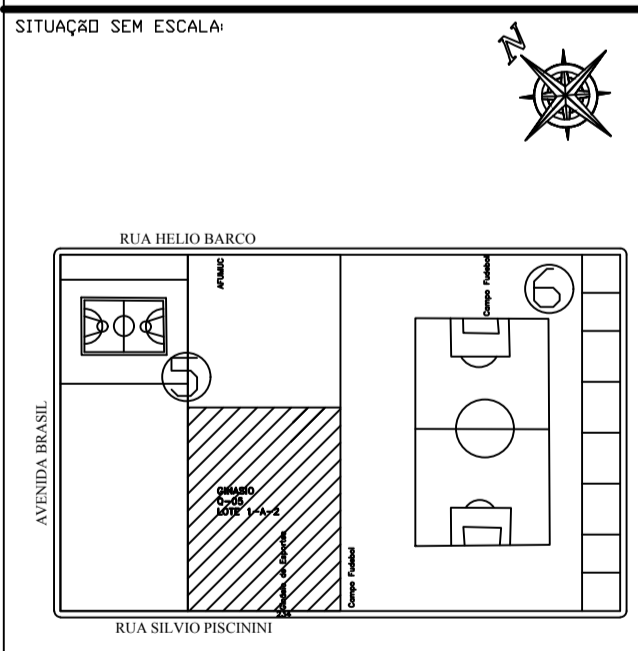


PORTA COM BARRA ANTI-PÂNICO
GUARDA CORPO METÁLICO
ESTRUTURA TUBULAR 40X40MM

TÍTULO DA PRANCHA: PROJETO DE REFORMA	PRANCHA: 01/02	ESCALAS: INDICADA
USO DA EDIFICAÇÃO: GINÁSIO DE ESPORTES		
LOCALIZAÇÃO: RUA SILVIO PICININI, Nº 234, CAFEARA - PR.	DATA DO PROJETO: 05/02/2019	
PROPRIETÁRIO: MUNICÍPIO DE CAFEARA		
SITUAÇÃO SEM ESCALA: 		
PROPRIETÁRIO: MUNICÍPIO DE CAFEARA CNPJ: 75.845.545/0001-06		
AUTOR DO PROJETO: VINÍCIUS KARAKIDA AUGUSTO ENGENHEIRO CIVIL CREA/ PR-157984/D		
RESP. EXECUÇÃO:		
QUADRO DE ÁREAS (M2)		ESPAÇO RESERVADO PARA APROVAÇÃO
Área do Terreno: 5460.00m ²		
Área Construída: 1.402.89m ²		

PLANTA BAIXA
Escala 1:100