




PLANTA BAIXA  
ESCALA 1:200

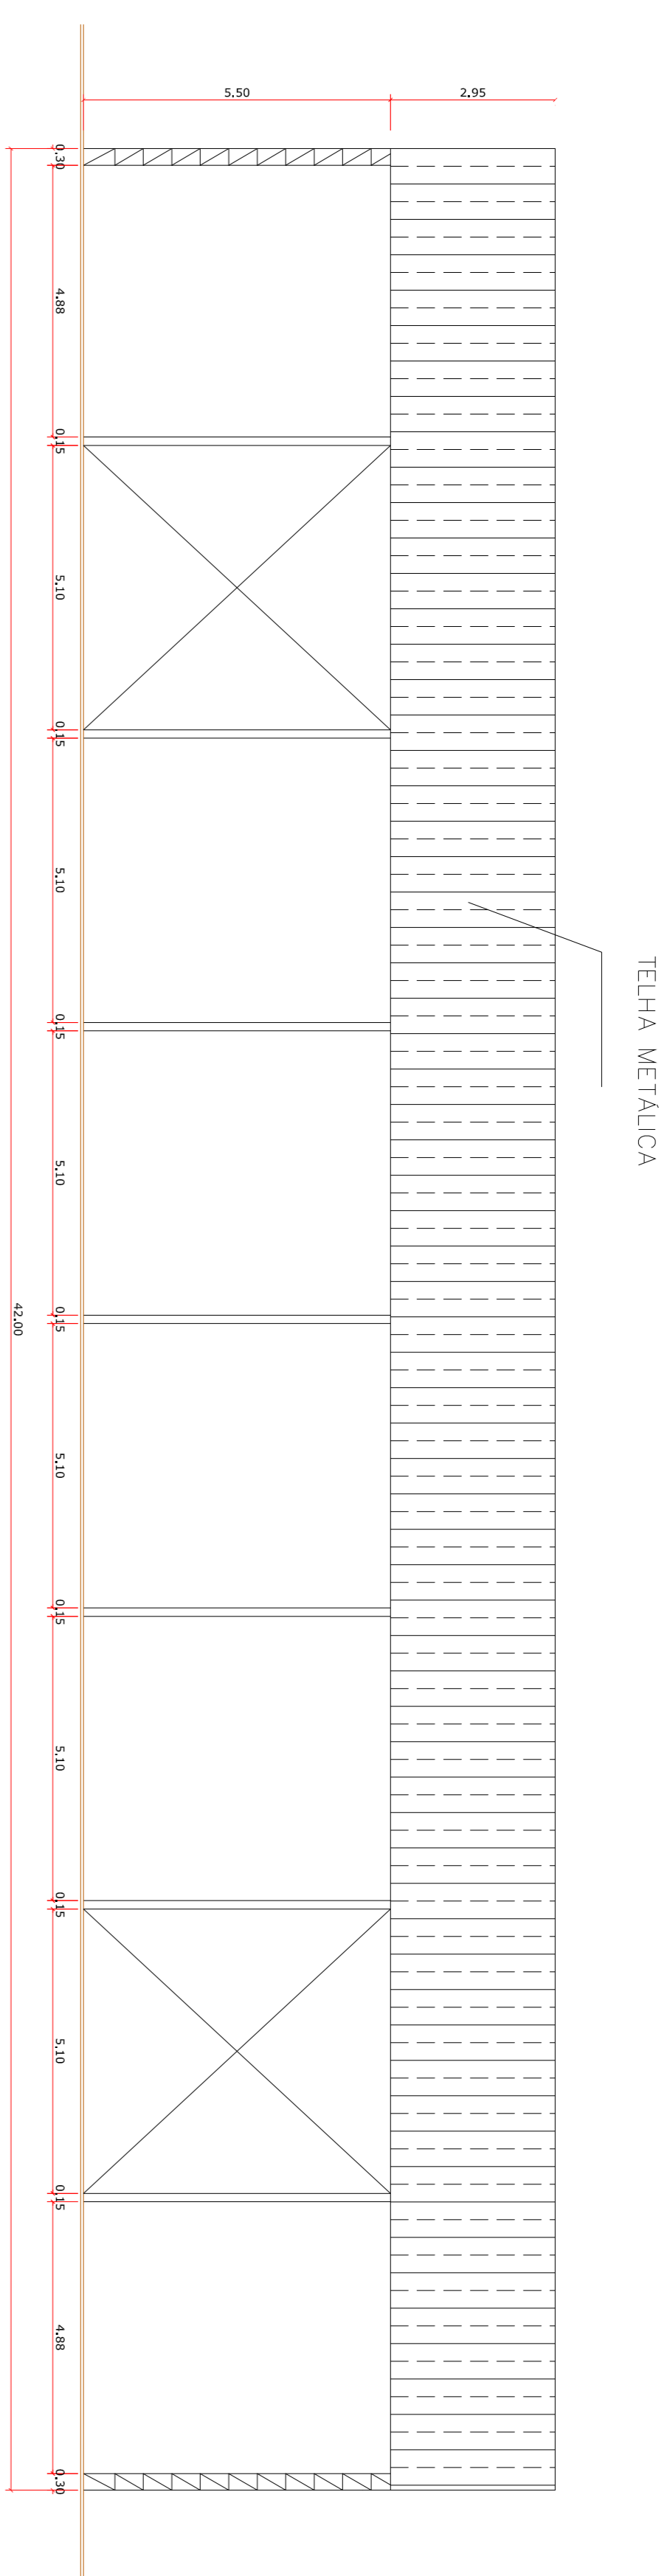


CORTE AA  
ESCALA 1:100

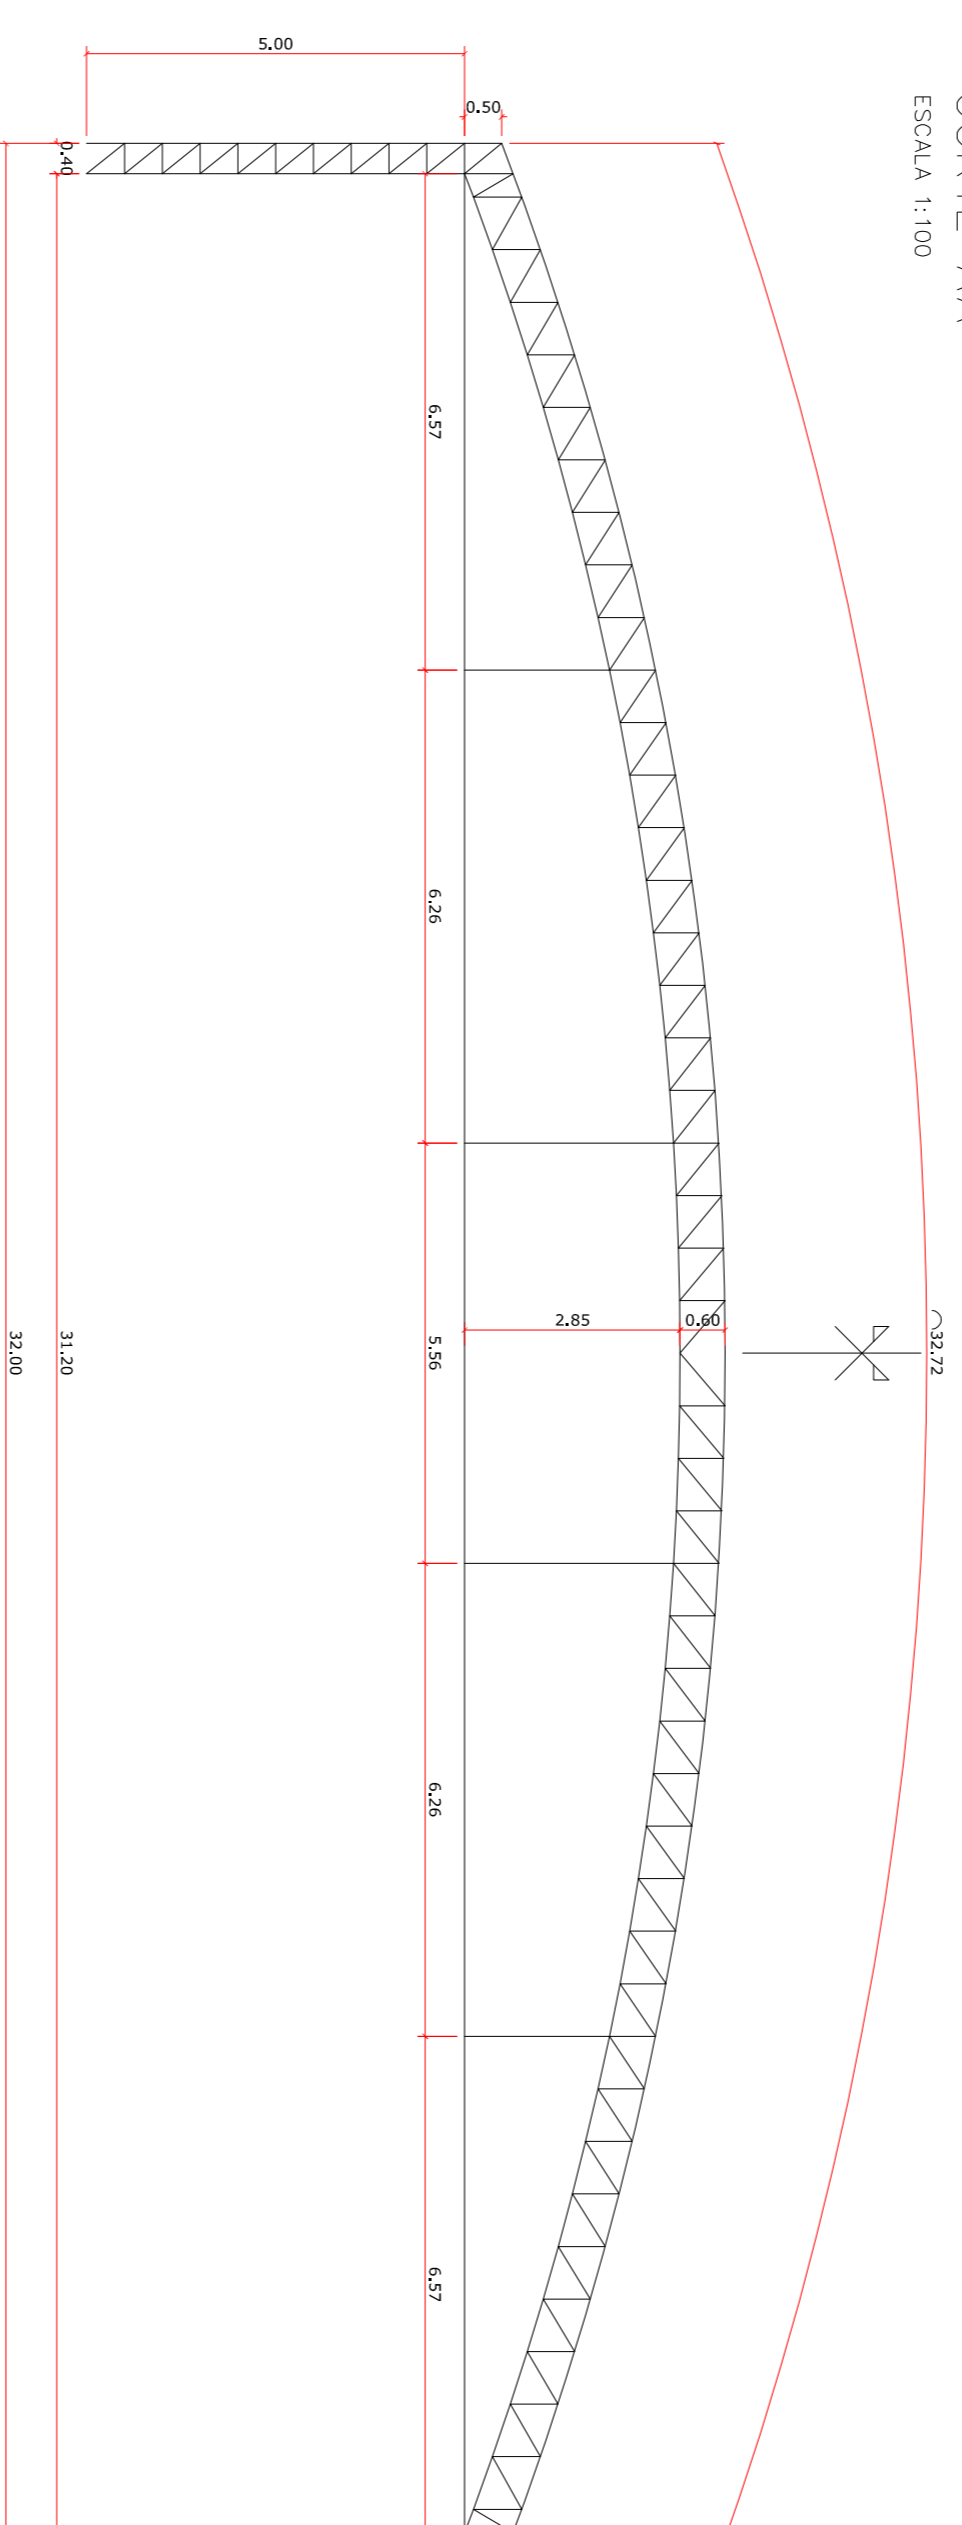

CORTE BB  
ESCALA 1:100

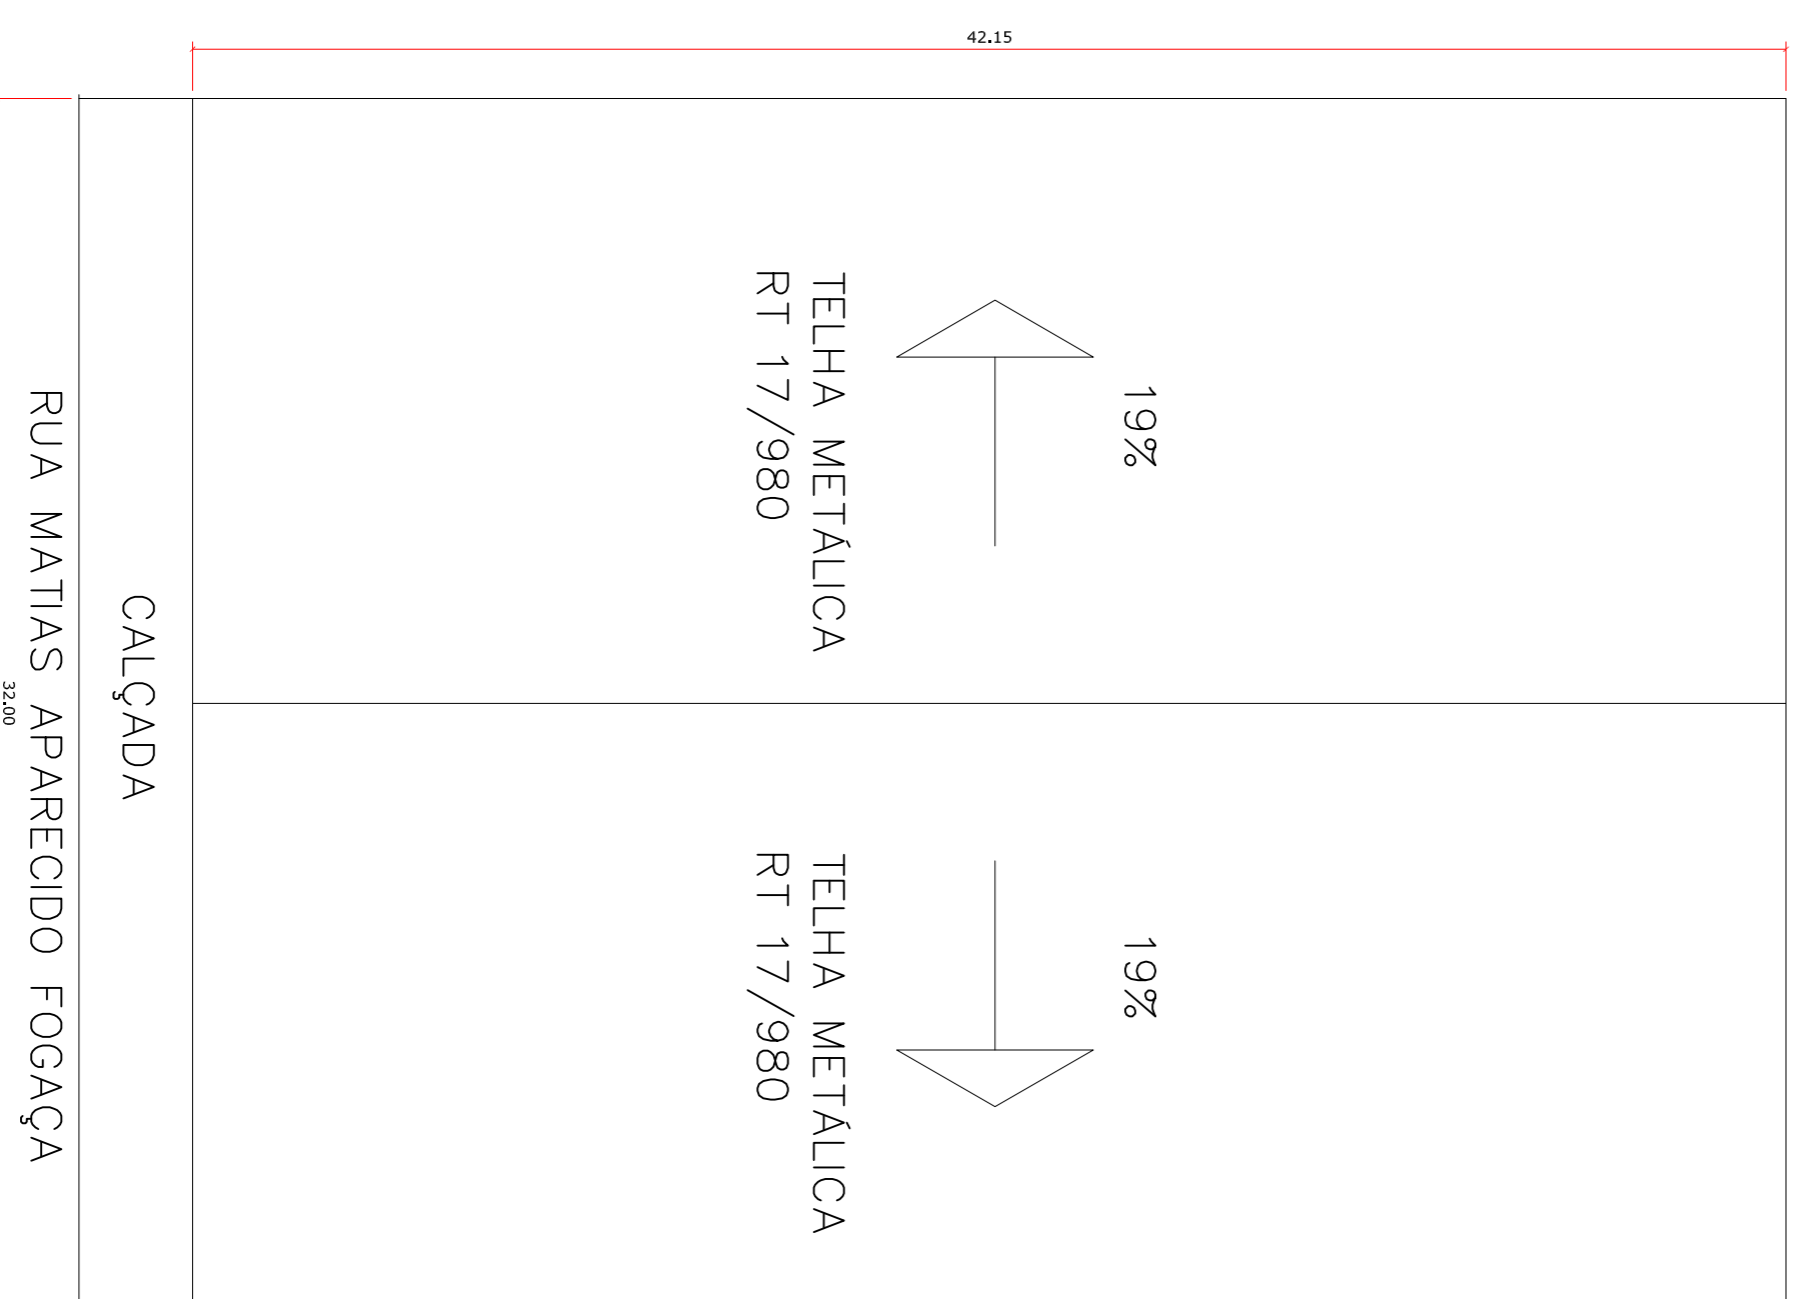

LOCACÃO E COBERTURA  
ESCALA 1:200

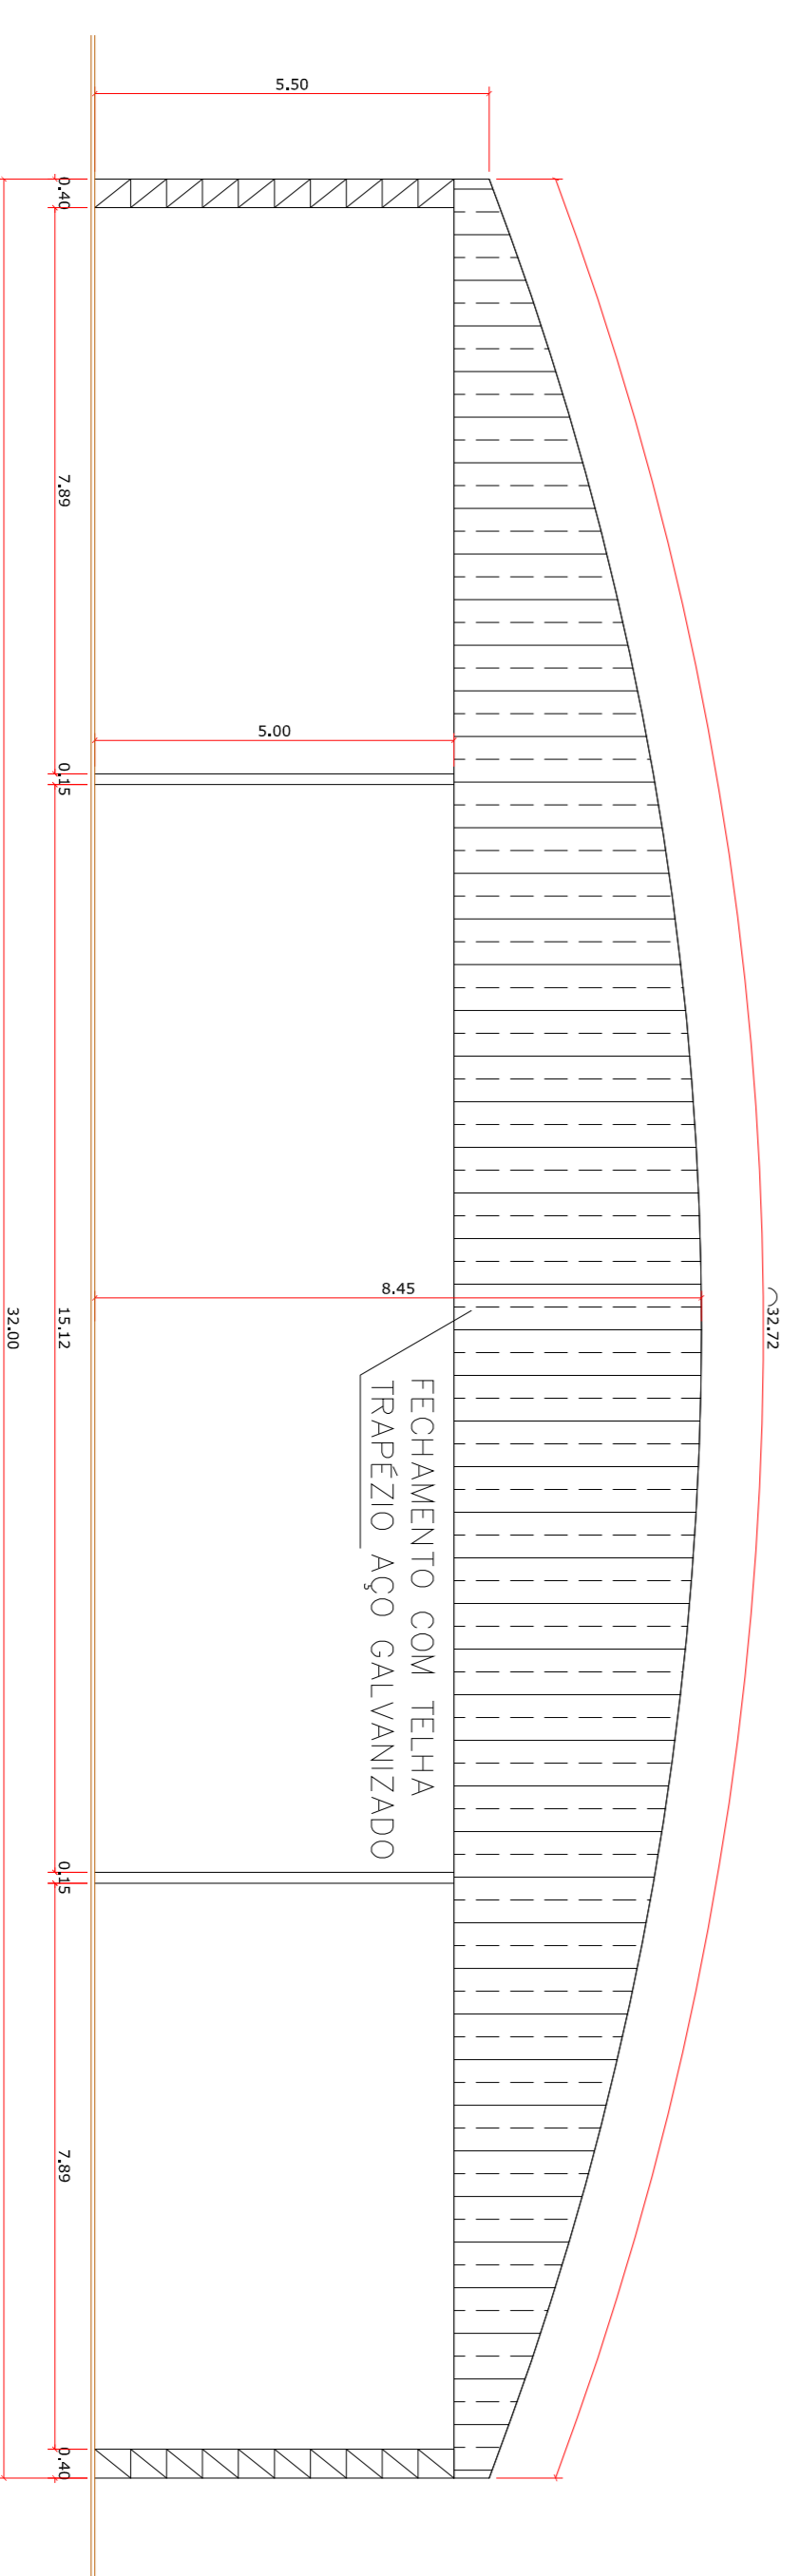

FACHADA  
ESCALA 1:100

<b>PROJETO ARQUITETÔNICO</b>		Nº DE FOLHAS	FOLHA Nº
<b>ÚNICA</b>		<b>ÚNICA</b>	
<b>OBRA:</b> BARRAÇÃO METÁLICO PREF. MUN. DE CAFEARA - 1344 M2			
<b>LOCAL:</b> QUADRA 20 LOTE 02C RUA MATIAS APARECIDO FOGAÇA, Nº 205 CENTRO, CAFEARA -PR			
<b>PROPRIETÁRIO</b>		<b>PREFEITURA MUNICIPAL DE CAFEARA</b>	
<b>ÁREAS EM M²</b>		<b>PROPRIETÁRIO</b>	
TERRENO	1344,00 M²	PREFEITURA MUNICIPAL DE CAFEARA	
EXISTENTE	0,00 M²	CNPJ: 75.845.545/0001-06	
CONSTRUIR	1344,00 M²	<b>PROJETO</b>	
<b>SITUAÇÃO REGISTRADA</b>		<b>THIAGO BERGAMASCHI</b> ENG. CIVIL - CREA/PR - 151356/D	
R. MATIAS APARECIDO FOGAÇA R. ANGELO BRANCO AV. BRASIL SEM ESCALA			
<b>APPROVAÇÃO</b>			