


TRECHO 03 – RUA SILVIO PICININI  
 Trecho Entre a Rua Vital Pires de Lima e Rua Virgínio Turozi  
 PROJETO DE PAVIMENTAÇÃO ASFALTICA EM CBUQ

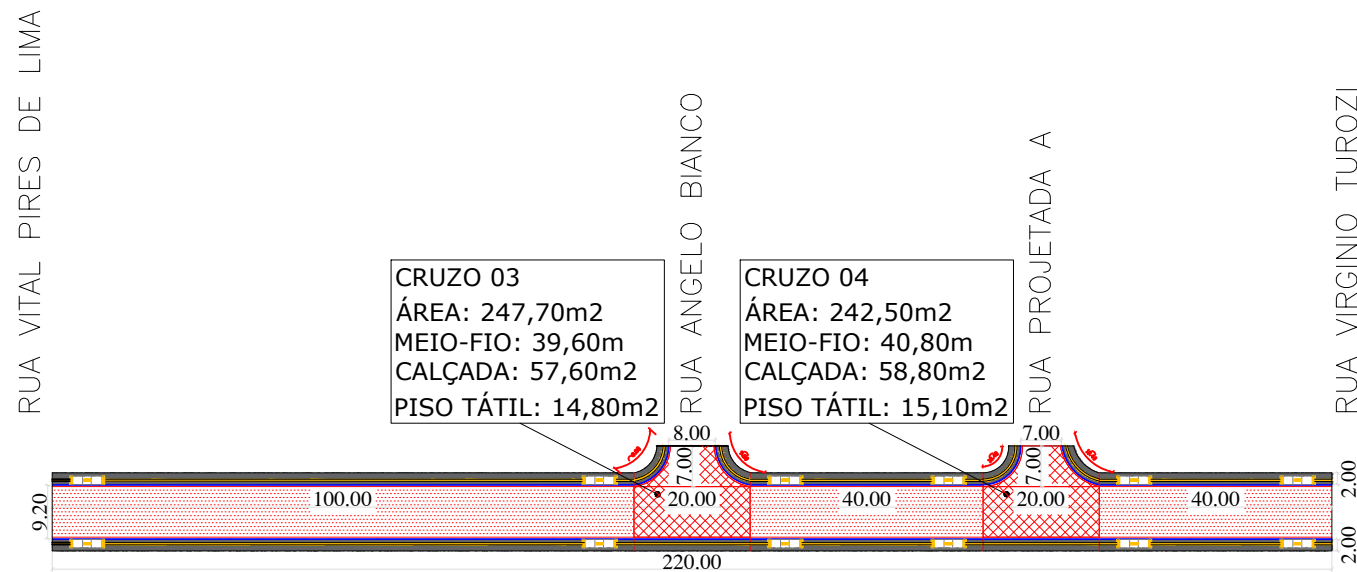

CRUZO 03  
 ÁREA: 247,70m<sup>2</sup>  
 MEIO-FIO: 39,60m  
 CALÇADA: 57,60m<sup>2</sup>  
 PISO TÁTIL: 14,80m<sup>2</sup>

CRUZO 04  
 ÁREA: 242,50m<sup>2</sup>  
 MEIO-FIO: 40,80m  
 CALÇADA: 58,80m<sup>2</sup>  
 PISO TÁTIL: 15,10m<sup>2</sup>

TRECHO	PAVIMENTAÇÃO	MEIO-FIO	CALÇADA	RAMPA PNE	PISO TÁTIL
TRECHO 03	1566,00m <sup>2</sup>	360,00m	500,00m <sup>2</sup>	12	113,50m <sup>2</sup>
CRUZO 03	247,70m <sup>2</sup>	39,60m	57,60m <sup>2</sup>	-	14,80m <sup>2</sup>
CRUZO 04	242,50m <sup>2</sup>	40,80m	58,80m <sup>2</sup>	-	15,10m <sup>2</sup>
TOTAL	2056,20m <sup>2</sup>	440,40m	616,40m <sup>2</sup>	12	143,40m <sup>2</sup>

PISTA DE ROLAMENTO    
  MEIO-FIO INSTALAR    
  RAMPA DE ACESSIBILIDADE    
  CALÇADA    
  PISO TÁTIL

O AUTOR DO PROJETO E O RESPONSÁVEL TÉCNICO SÃO RESPONSÁVEIS CIVIL E ADMINISTRATIVAMENTE PELO ATENDIMENTO DAS ESPECIFICAÇÕES CONSTANTES DOS ANEXOS DA PORTARIA 80/13 – SMU, DA LEGISLAÇÃO MUNICIPAL E NORMAS BRASILEIRAS VIGENTES, SUJEITANDO-SE ÀS SANÇÕES DECORRENTES DE EVENTUAIS PREJUÍZOS A TERCEIROS.

OBRA/ENDEREÇO  
 PROJETO DE PAVIMENTAÇÃO E CALÇAMENTO

CONTEÚDO DA PRANCHA  
 PROJETO DO TRECHO 03

RESPONSÁVEL TÉCNICO:  
 ENG. CIVIL LUIZ EDUARDO CANDIDO  
 CREA-PR 145164/D

PROPRIETÁRIO  
 MUNICÍPIO DE CAFEARA  
 CNPJ: 75.845.545/0001-06

PRANCHA  
**03/08**

ESCALA  
 1/1300

DATA  
 JUNHO/2023

**CANDIDO ENGENHARIA**  
 CREA-PR 145164/D  
 CNPJ: 22.295.320/0001-59  
 candido.candido02@gmail.com (44) 9 8409-2602 | (44) 3655-1171