


TRECHO 01 – RUA VITAL PIRES DE LIMA
 Trecho Entre a Rua Silvio Picinini e Av. Parana
 PROJETO DE PAVIMENTAÇÃO ASFALTICA EM CBUQ

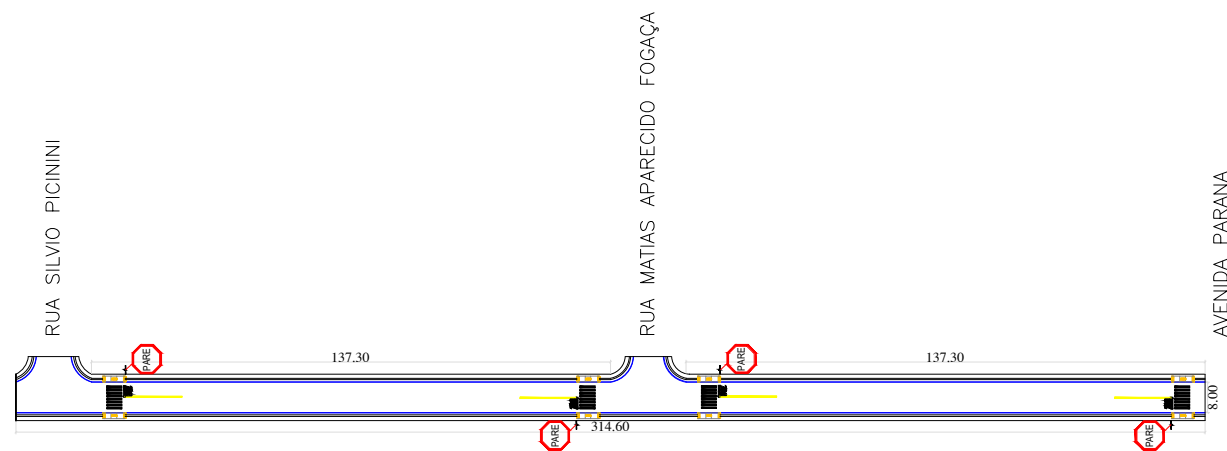

TRECHO	SINAL. HORIZONT.	PLACA CIRCULO	PLACA OCTOGONO
TRECHO 01	76,00m ²	-	4
TOTAL	76,00m ²	-	4

SINALIZAÇÃO HORIZONTAL
 MEIO-FIO

O AUTOR DO PROJETO E O RESPONSÁVEL TÉCNICO SÃO RESPONSÁVEIS CIVIL E ADMINISTRATIVAMENTE PELO ATENDIMENTO DAS ESPECIFICAÇÕES CONSTANTES DOS ANEXOS DA PORTARIA 80/13 – SMU, DA LEGISLAÇÃO MUNICIPAL E NORMAS BRASILEIRAS VIGENTES, SUJEITANDO-SE ÀS SANÇÕES DECORRENTES DE EVENTUAIS PREJUÍZOS A TERCEIROS.

OBRA/ENDEREÇO
 PROJETO DE SINALIZAÇÃO

CONTEÚDO DA PRANCHA
 PROJETO DO TRECHO 01

RESPONSÁVEL TÉCNICO:
 ENG. CIVIL LUIZ EDUARDO CANDIDO
 CREA-PR 145164/D

PROPRIETÁRIO
 MUNICIPIO DE CAFEARA
 CNPJ: 75.845.545/0001-06

PRANCHA
01/08

ESCALA
 1/2000

DATA
 JUNHO/2023

CANDIDO ENGENHARIA
 CREA-PR 145164/D
 CNPJ: 22.295.320/0001-59
 candido.candido02@gmail.com (44) 9 8409-2602 | (44) 3655-1171