


TRECHO 08 – RUA BOIADEIRO  
 Trecho Entre a Rua Dionisio Ternulina da Silva e Travess  
 PROJETO DE PAVIMENTAÇÃO ASFALTICA EM CBUQ

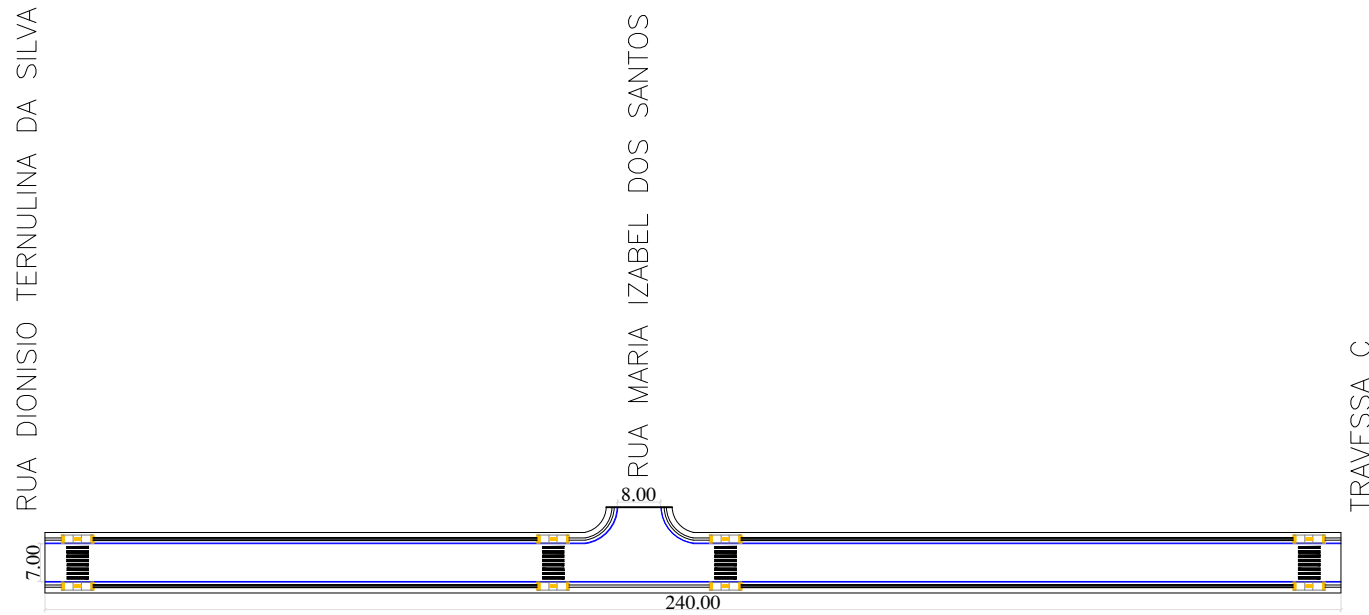

TRECHO	SINAL. HORIZONT.	PLACA CIRCULO	PLACA OCTOGONO
TRECHO 08	51,20m2	-	-
TOTAL	51,20m2	-	-

SINALIZAÇÃO HORIZONTAL
 MEIO-FIO

O AUTOR DO PROJETO E O RESPONSÁVEL TÉCNICO SÃO RESPONSÁVEIS CIVIL E ADMINISTRATIVAMENTE PELO ATENDIMENTO DAS ESPECIFICAÇÕES CONSTANTES DOS ANEXOS DA PORTARIA 80/13 – SMU, DA LEGISLAÇÃO MUNICIPAL E NORMAS BRASILEIRAS VIGENTES, SUJEITANDO-SE ÀS SANÇÕES DECORRENTES DE EVENTUAIS PREJUÍZOS A TERCEIROS.

OBRA/ENDEREÇO  
 PROJETO DE SINALIZAÇÃO

CONTEÚDO DA PRANCHA  
 PROJETO DO TRECHO 08

RESPONSÁVEL TÉCNICO:  
 \_\_\_\_\_  
 ENG. CIVIL LUIZ EDUARDO CANDIDO  
 CREA-PR 145164/D

PROPRIETÁRIO  
 \_\_\_\_\_  
 MUNICIPIO DE CAFEARA  
 CNPJ: 75.845.545/0001-06

PRANCHA  
**08/08**

ESCALA  
 1/1400

DATA  
 JUNHO/2023

**CANDIDO ENGENHARIA**  
 CREA-PR 145164/D  
 CNPJ: 22.295.320/0001-59  
 candido.candido02@gmail.com (44) 9 8409-2602 | (44) 3655-1171