



TRECHO 02 – RUA MATIAS APARECIDO FOGAÇA
 Trecho Entre a Rua Vital Pires de Lima e Rua Angelo Bianco
 PROJETO DE PAVIMENTAÇÃO ASFALTICA EM CBUQ

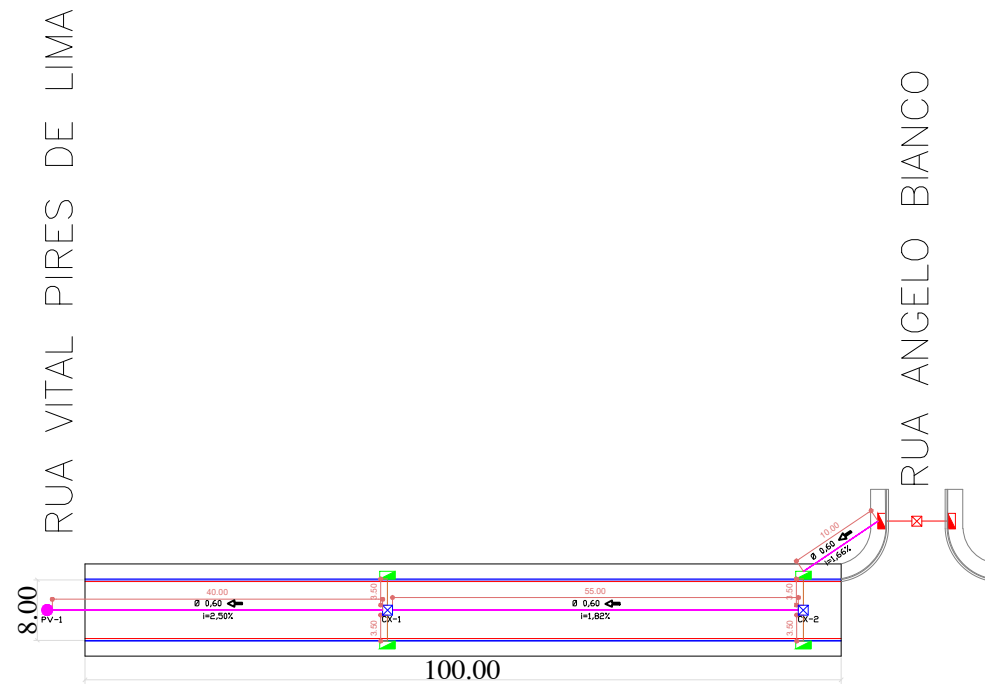

PERFIL LONGITUDINAL
 RUA MATIAS APARECIDO FOGAÇA - TRECHO 02

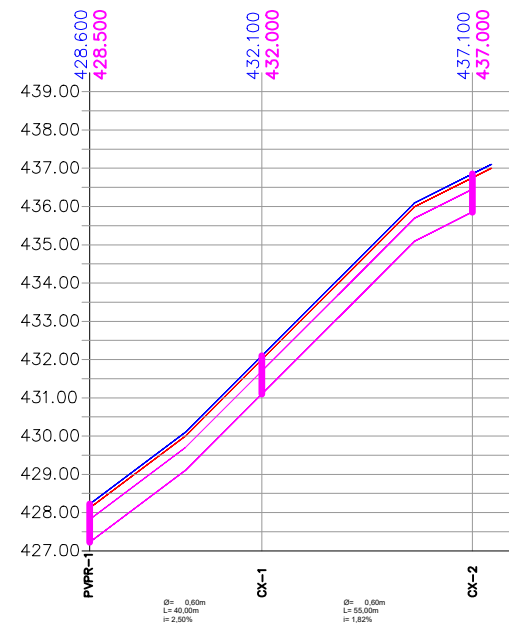

TRECHO	TUBO 40MM (m)	TUBO 60MM (m)	BOCA LOBO (un)	CAIXA LIGAÇÃO (un)	POÇO VISITA (un)	DISSIPADOR E. (un)
TRECHO 02	14,00	105,00	4,00	2,00	1,00	-
TOTAL	14,00	105,00	4,00	2,00	1,00	-

- TUBULAÇÃO Ø= 0.40m
 BL-BOCA DE LOBO A EXECUTAR
 BLEX-BOCA DE LOBO EXISTENTE
 BLPR-BOCA DE LOBO PREVISTO EM OUTRO TRECHO
- TUBULAÇÃO Ø= 0.60m
 CX-CAIXA DE LIGAÇÃO A EXECUTAR
 CXEX-CAIXA DE LIGAÇÃO EXISTENTE
 CXPR-CAIXA DE LIGAÇÃO PREVISTO EM OUTRO TRECHO
- REDE EXISTENTE
 PV-POÇO DE VISITA A EXECUTAR
 PVEX-POÇO DE VISITA EXISTENTE
 PVPR-POÇO DE VISITA PREVISTO EM OUTRO TRECHO

O AUTOR DO PROJETO E O RESPONSÁVEL TÉCNICO SÃO RESPONSÁVEIS CIVIL E ADMINISTRATIVAMENTE PELO ATENDIMENTO DAS ESPECIFICAÇÕES CONSTANTES DOS ANEXOS DA PORTARIA 80/13 – SMU, DA LEGISLAÇÃO MUNICIPAL E NORMAS BRASILEIRAS VIGENTES, SUJEITANDO-SE ÀS SANÇÕES DECORRENTES DE EVENTUAIS PREJUÍZOS A TERCEIROS.

OBRA/ENDEREÇO
 PROJETO DE DRENAGEM

CONTEÚDO DA PRANCHA
 PROJETO DO TRECHO 02

RESPONSÁVEL TÉCNICO:
 ENG. CIVIL LUIZ EDUARDO CANDIDO
 CREA-PR 145164/D

PROPRIETÁRIO
 MUNICIPIO DE CAFEARA
 CNPJ: 75.845.545/0001-06

PRANCHA
02/08

ESCALA
 1/1000
 DATA
 JUNHO/2023

CANDIDO ENGENHARIA
 CREA-PR 145164/D
 CNPJ: 22.295.320/0001-59
 candido.candido02@gmail.com (44) 9 8409-2602 | (44) 3655-1171