



TRECHO 03 – RUA SILVIO PICININI
 Trecho Entre a Rua Vital Pires de Lima e Rua Virgínio Turozi
 PROJETO DE PAVIMENTAÇÃO ASFALTICA EM CBUQ

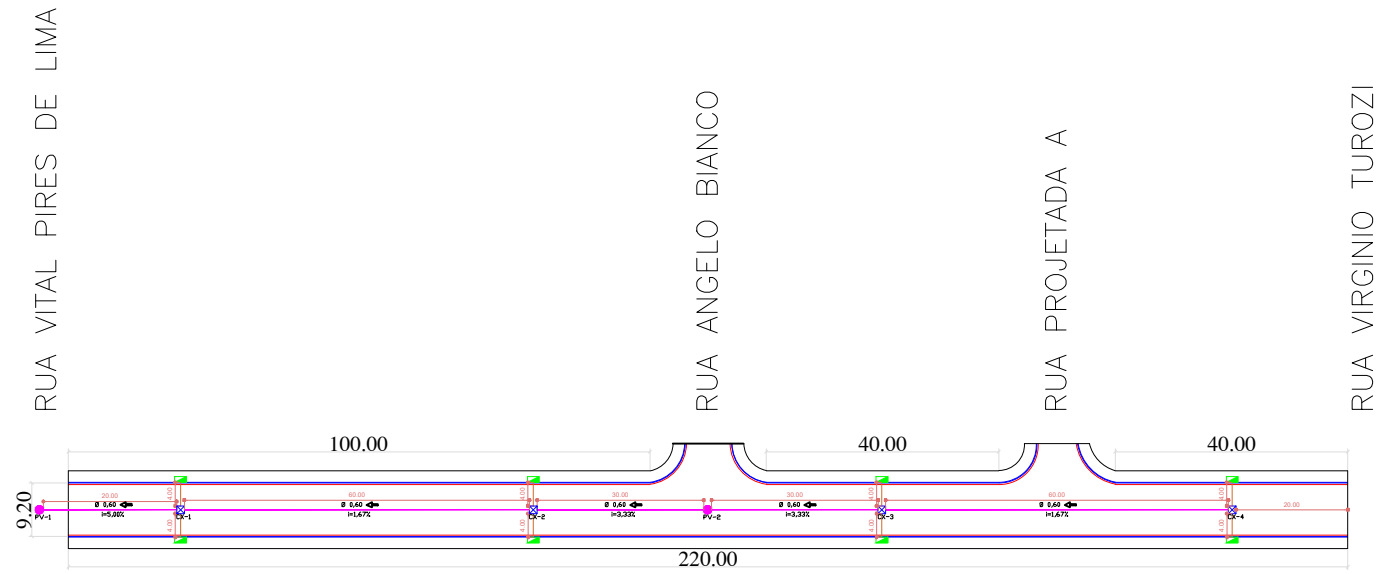

TRECHO	TUBO 40MM (m)	TUBO 60MM (m)	BOCA LOBO (un)	CAIXA LIGAÇÃO (un)	POÇO VISITA (un)	DISSIPADOR E. (un)
TRECHO 03	32,00	200,00	8,00	4,00	2,00	-
TOTAL	32,00	200,00	8,00	4,00	2,00	-

- TUBULAÇÃO Ø= 0.40m
- TUBULAÇÃO Ø= 0.60m
- REDE EXISTENTE
- BL-BOCA DE LOBO A EXECUTAR
- BLEX-BOCA DE LOBO EXISTENTE
- BLPR-BOCA DE LOBO PREVISTO EM OUTRO TRECHO
- CX-CAIXA DE LIGAÇÃO A EXECUTAR
- CXEX-CAIXA DE LIGAÇÃO EXISTENTE
- CXPR-CAIXA DE LIGAÇÃO PREVISTO EM OUTRO TRECHO
- PV-POÇO DE VISITA A EXECUTAR
- PVEX-POÇO DE VISITA EXISTENTE
- PVPR-POÇO DE VISITA PREVISTO EM OUTRO TRECHO

PERFIL LONGITUDINAL
 RUA SILVIO PICININI - TRECHO 03

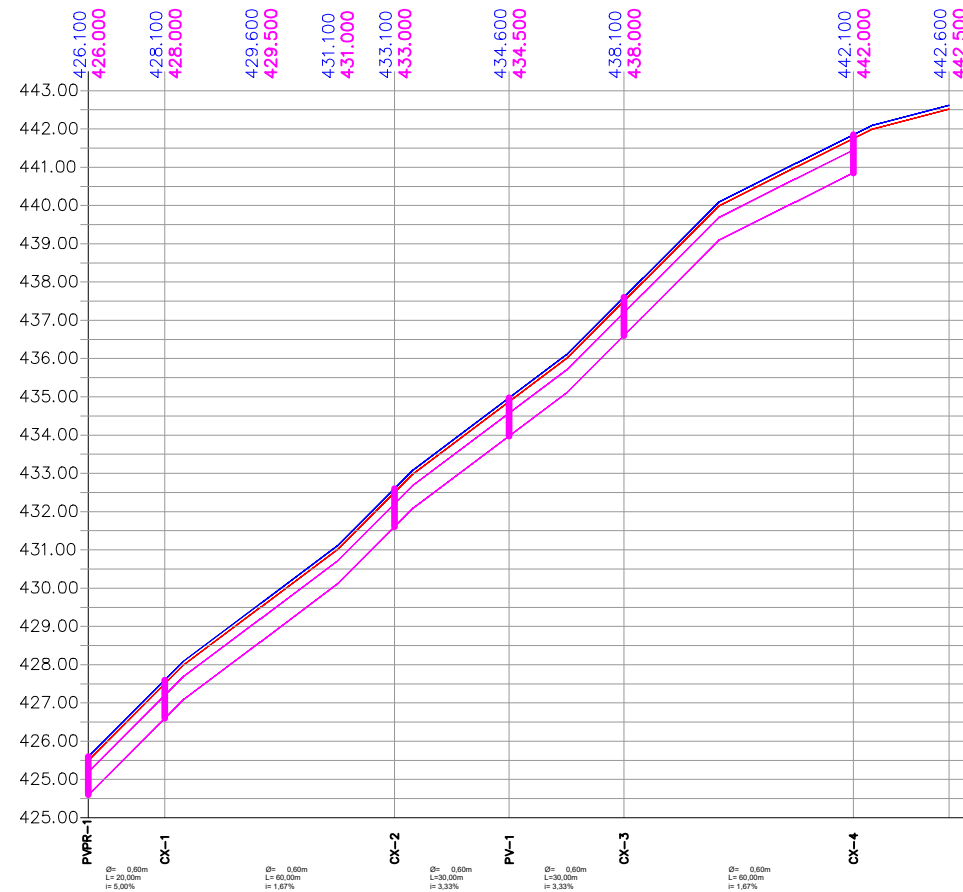

O AUTOR DO PROJETO E O RESPONSÁVEL TÉCNICO SÃO RESPONSÁVEIS CIVIL E ADMINISTRATIVAMENTE PELO ATENDIMENTO DAS ESPECIFICAÇÕES CONSTANTES DOS ANEXOS DA PORTARIA 80/13 – SMU, DA LEGISLAÇÃO MUNICIPAL E NORMAS BRASILEIRAS VIGENTES, SUJEITANDO-SE ÀS SANÇÕES DECORRENTES DE EVENTUAIS PREJUÍZOS A TERCEIROS.

OBRA/ENDEREÇO
 PROJETO DE DRENAGEM

CONTEÚDO DA PRANCHA
 PROJETO DO TRECHO 03

RESPONSÁVEL TÉCNICO:
 ENG. CIVIL LUIZ EDUARDO CANDIDO
 CREA-PR 145164/D

PROPRIETÁRIO
 MUNICÍPIO DE CAFEARA
 CNPJ: 75.845.545/0001-06

PRANCHA
03/08

ESCALA
 1/1300

DATA
 JUNHO/2023

CANDIDO ENGENHARIA
 CREA-PR 145164/D
 CNPJ: 22.295.320/0001-59
 candido.candido02@gmail.com (44) 9 8409-2602 | (44) 3655-1171