


TRECHO 04 – RUA HELIO BARCO
 Trecho Entre a Rua Angelo Bianco e Rua Virginio Turozi
 PROJETO DE PAVIMENTAÇÃO ASFALTICA EM CBUQ

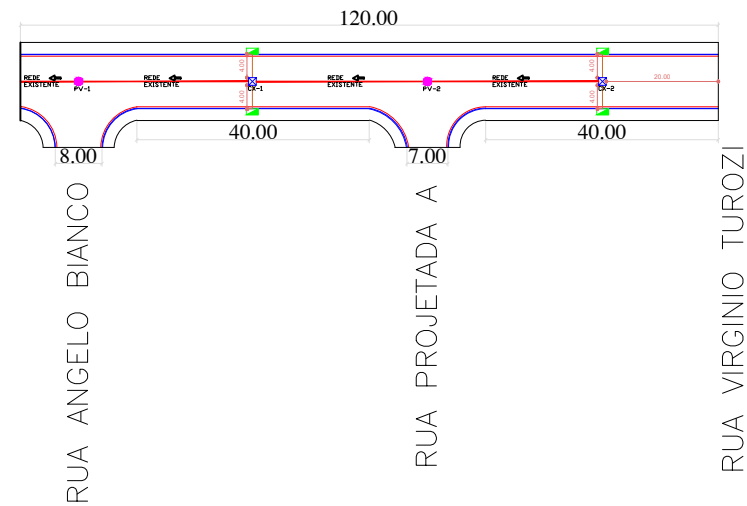

TRECHO	TUBO 40MM (m)	TUBO 60MM (m)	BOCA LOBO (un)	CAIXA LIGAÇÃO (un)	POÇO VISITA (un)	DISSIPADOR E. (un)
TRECHO 04	16,00	-	4,00	2,00	2,00	-
TOTAL	16,00	-	4,00	2,00	2,00	-

- TUBULAÇÃO $\phi = 0.40m$ BL-BOCA DE LOBO A EXECUTAR BLEX-BOCA DE LOBO EXISTENTE BLPR-BOCA DE LOBO PREVISTO EM OUTRO TRECHO
- TUBULAÇÃO $\phi = 0.60m$ CX-CAIXA DE LIGAÇÃO A EXECUTAR CXEX-CAIXA DE LIGAÇÃO EXISTENTE CXPR-CAIXA DE LIGAÇÃO PREVISTO EM OUTRO TRECHO
- REDE EXISTENTE PV-POÇO DE VISITA A EXECUTAR PVEX-POÇO DE VISITA EXISTENTE PVPR-POÇO DE VISITA PREVISTO EM OUTRO TRECHO

O AUTOR DO PROJETO E O RESPONSÁVEL TÉCNICO SÃO RESPONSÁVEIS CIVIL E ADMINISTRATIVAMENTE PELO ATENDIMENTO DAS ESPECIFICAÇÕES CONSTANTES DOS ANEXOS DA PORTARIA 80/13 – SMU, DA LEGISLAÇÃO MUNICIPAL E NORMAS BRASILEIRAS VIGENTES, SUJEITANDO-SE ÀS SANÇÕES DECORRENTES DE EVENTUAIS PREJUÍZOS A TERCEIROS.

OBRA/ENDEREÇO
 PROJETO DE DRENAGEM


CONTEÚDO DA PRANCHA
 PROJETO DO TRECHO 04

RESPONSÁVEL TÉCNICO:
 ENG. CIVIL LUIZ EDUARDO CANDIDO
 CREA-PR 145164/D

PROPRIETÁRIO
 MUNICIPIO DE CAFEARA
 CNPJ: 75.845.545/0001-06

PRANCHA
04/08

PERFIL LONGITUDINAL
 RUA ANGELO BIANCO - TRECHO 05

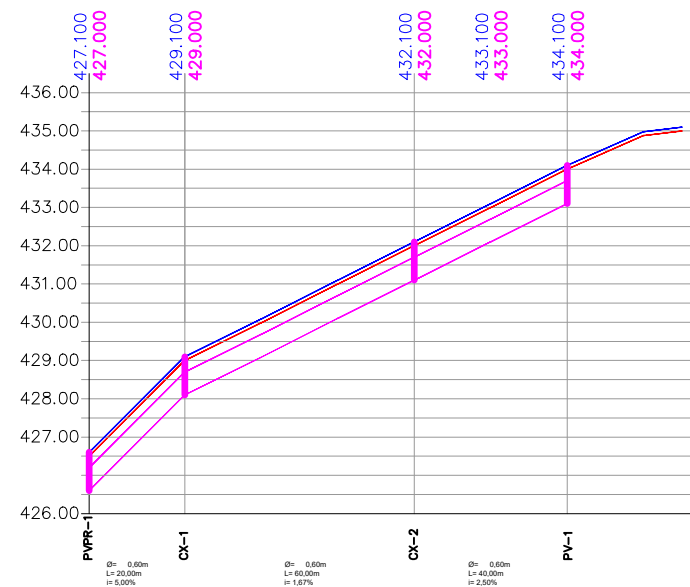

ESCALA
 1/1300

DATA
 JUNHO/2023