



TRECHO 05 – RUA ANGELO BIANCO
 Trecho Entre a Rua Helio Barco e Rua Silvio Picinini
 PROJETO DE PAVIMENTAÇÃO ASFALTICA EM CBUQ

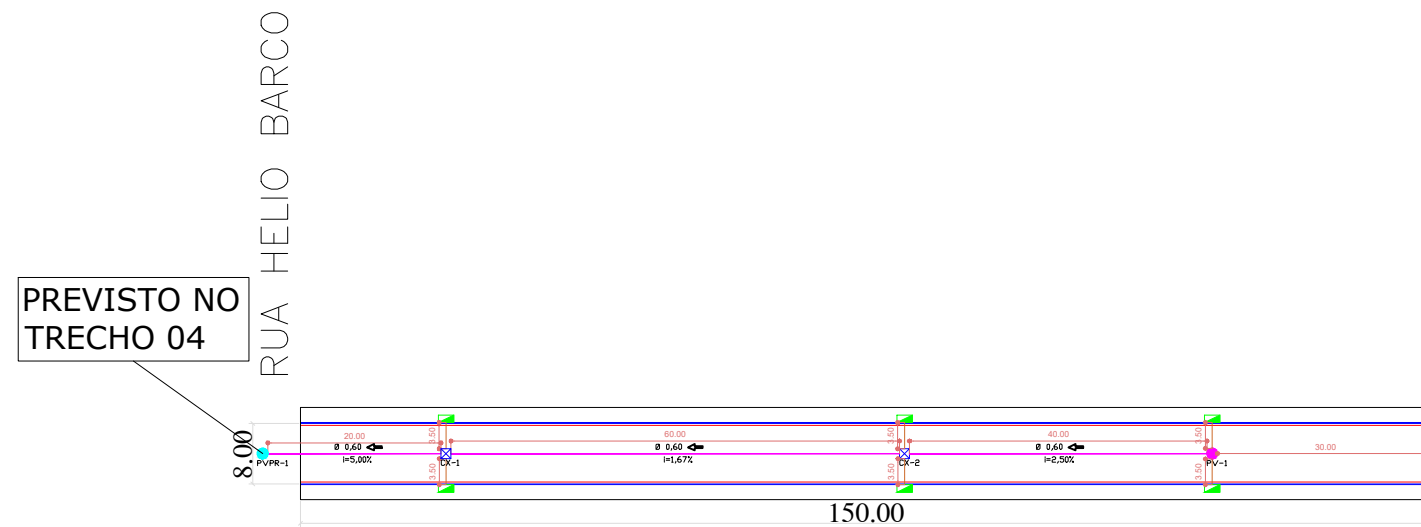

PERFIL LONGITUDINAL
 RUA ANGELO BIANCO - TRECHO 05

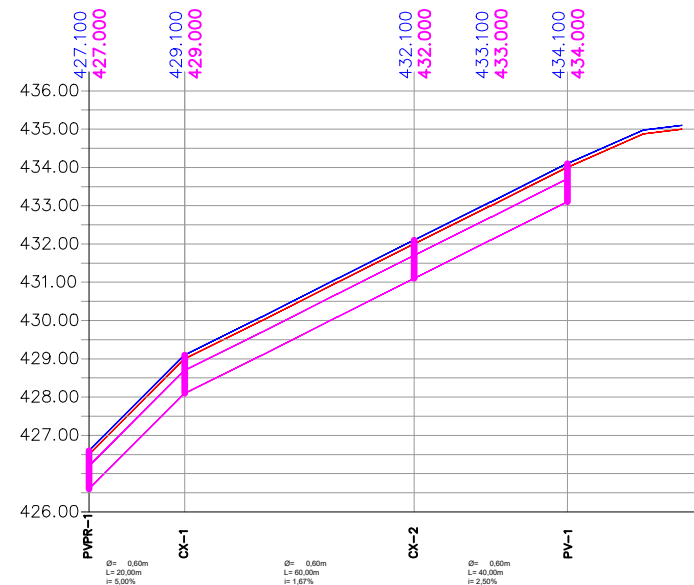

TRECHO	TUBO 40MM (m)	TUBO 60MM (m)	BOCA LOBO (un)	CAIXA LIGAÇÃO (un)	POÇO VISITA (un)	DISSIPADOR E. (un)
TRECHO 05	21,00	120,00	6,00	2,00	1,00	-
TOTAL	21,00	120,00	6,00	2,00	1,00	-

- TUBULAÇÃO Ø= 0.40m BL-BOCA DE LOBO A EXECUTAR BLEX-BOCA DE LOBO EXISTENTE BLPR-BOCA DE LOBO PREVISTO EM OUTRO TRECHO
- TUBULAÇÃO Ø= 0.60m CX-CAIXA DE LIGAÇÃO A EXECUTAR CXEX-CAIXA DE LIGAÇÃO EXISTENTE CXPR-CAIXA DE LIGAÇÃO PREVISTO EM OUTRO TRECHO
- REDE EXISTENTE PV-POÇO DE VISITA A EXECUTAR PVEX-POÇO DE VISITA EXISTENTE PVPR-POÇO DE VISITA PREVISTO EM OUTRO TRECHO

O AUTOR DO PROJETO E O RESPONSÁVEL TÉCNICO SÃO RESPONSÁVEIS CIVIL E ADMINISTRATIVAMENTE PELO ATENDIMENTO DAS ESPECIFICAÇÕES CONSTANTES DOS ANEXOS DA PORTARIA 80/13 – SMU, DA LEGISLAÇÃO MUNICIPAL E NORMAS BRASILEIRAS VIGENTES, SUJEITANDO-SE ÀS SANÇÕES DECORRENTES DE EVENTUAIS PREJUÍZOS A TERCEIROS.

OBRA/ENDEREÇO
 PROJETO DE DRENAGEM

CONTEÚDO DA PRANCHA
 PROJETO DO TRECHO 05

RESPONSÁVEL TÉCNICO:
 ENG. CIVIL LUIZ EDUARDO CANDIDO
 CREA-PR 145164/D

PROPRIETÁRIO
 MUNICIPIO DE CAFEARA
 CNPJ: 75.845.545/0001-06

PRANCHA
05/08

ESCALA
 1/1000

DATA
 JUNHO/2023