



TRECHO 07 – RUA HELENA DEOTTI COSTA  
 Trecho Entre a Rua João Sperandio e Cemitério  
 PROJETO DE PAVIMENTAÇÃO ASFALTICA EM CBUQ

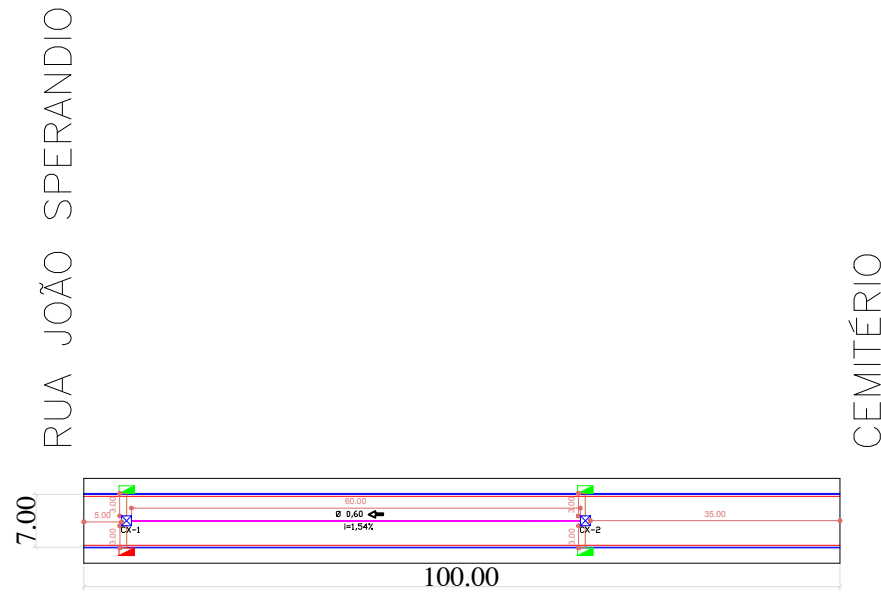

PERFIL LONGITUDINAL  
 RUA HELENA DEOTTI COSTA - TRECHO 07

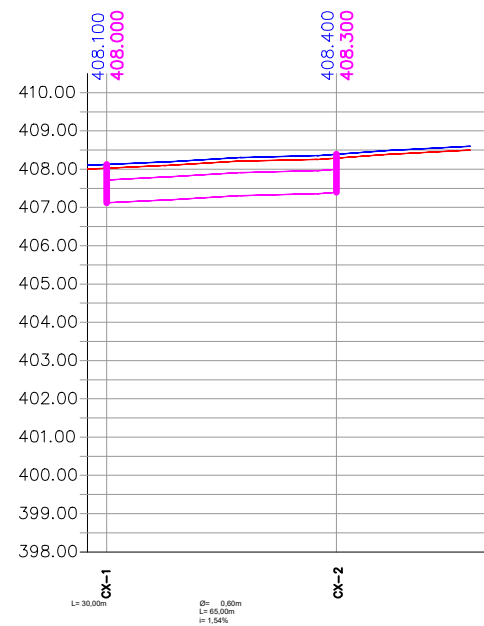

TRECHO	TUBO 40MM (m)	TUBO 60MM (m)	BOCA LOBO (un)	CAIXA LIGAÇÃO (un)	POÇO VISITA (un)	DISSIPADOR E. (un)
TRECHO 07	12,00	60,00	3,00	2,00	-	-
TOTAL	12,00	60,00	3,00	2,00	-	-

- TUBULAÇÃO Ø= 0.40m
  BL-BOCA DE LOBO A EXECUTAR
  BLEX-BOCA DE LOBO EXISTENTE
  BLPR-BOCA DE LOBO PREVISTO EM OUTRO TRECHO
- TUBULAÇÃO Ø= 0.60m
  CX-CAIXA DE LIGAÇÃO A EXECUTAR
  CXEX-CAIXA DE LIGAÇÃO EXISTENTE
  CXPR-CAIXA DE LIGAÇÃO PREVISTO EM OUTRO TRECHO
- REDE EXISTENTE
  PV-POÇO DE VISITA A EXECUTAR
  PVEX-POÇO DE VISITA EXISTENTE
  PVPR-POÇO DE VISITA PREVISTO EM OUTRO TRECHO

O AUTOR DO PROJETO E O RESPONSÁVEL TÉCNICO SÃO RESPONSÁVEIS CIVIL E ADMINISTRATIVAMENTE PELO ATENDIMENTO DAS ESPECIFICAÇÕES CONSTANTES DOS ANEXOS DA PORTARIA 80/13 – SMU, DA LEGISLAÇÃO MUNICIPAL E NORMAS BRASILEIRAS VIGENTES, SUJEITANDO-SE ÀS SANÇÕES DECORRENTES DE EVENTUAIS PREJUÍZOS A TERCEIROS.

OBRA/ENDEREÇO  
 PROJETO DE DRENAGEM

CONTEÚDO DA PRANCHA  
 PROJETO DO TRECHO 07

RESPONSÁVEL TÉCNICO:  
 ENG. CIVIL LUIZ EDUARDO CANDIDO  
 CREA-PR 145164/D

PROPRIETÁRIO  
 MUNICIPIO DE CAFEARA  
 CNPJ: 75.845.545/0001-06

PRANCHA  
**07** /08

ESCALA  
 1/1000

DATA  
 JUNHO/2023