
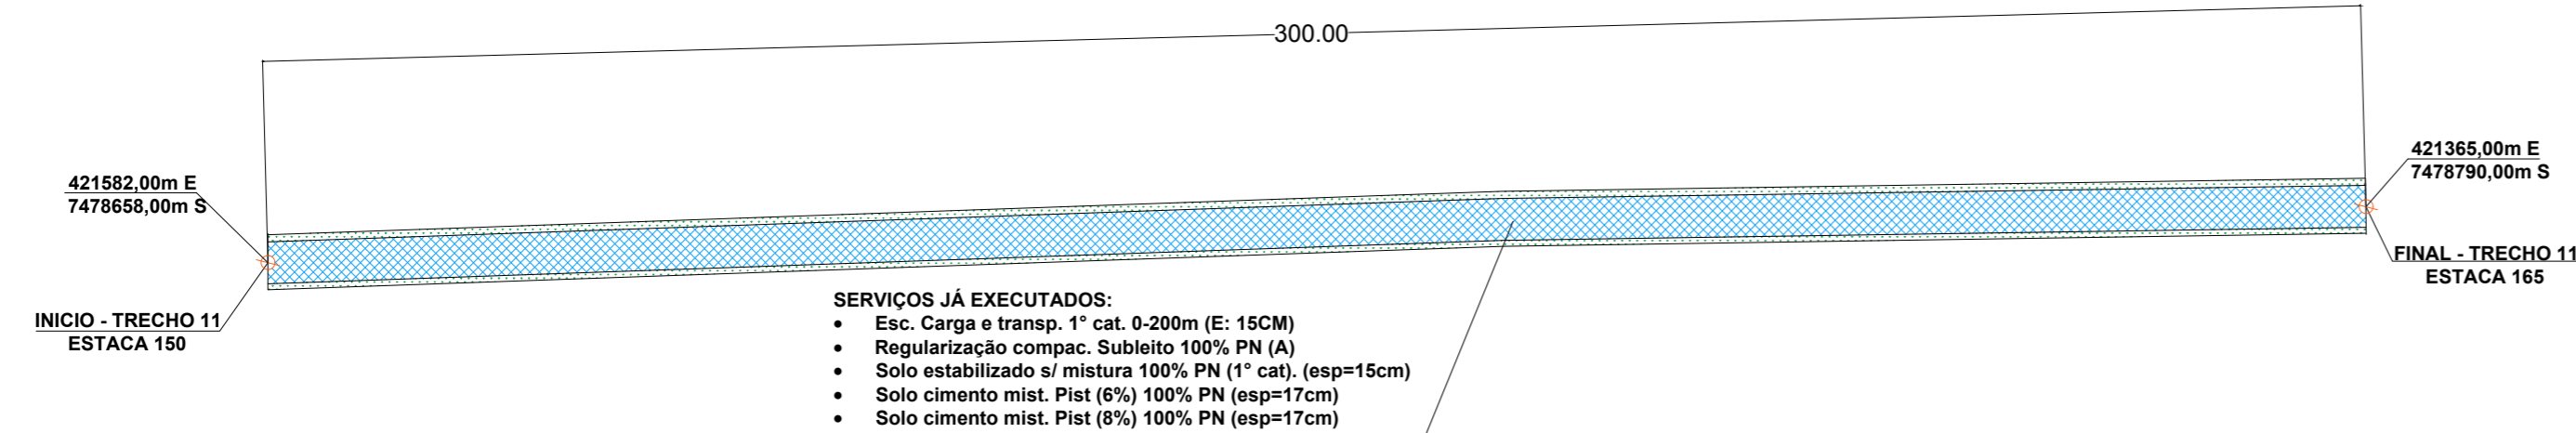
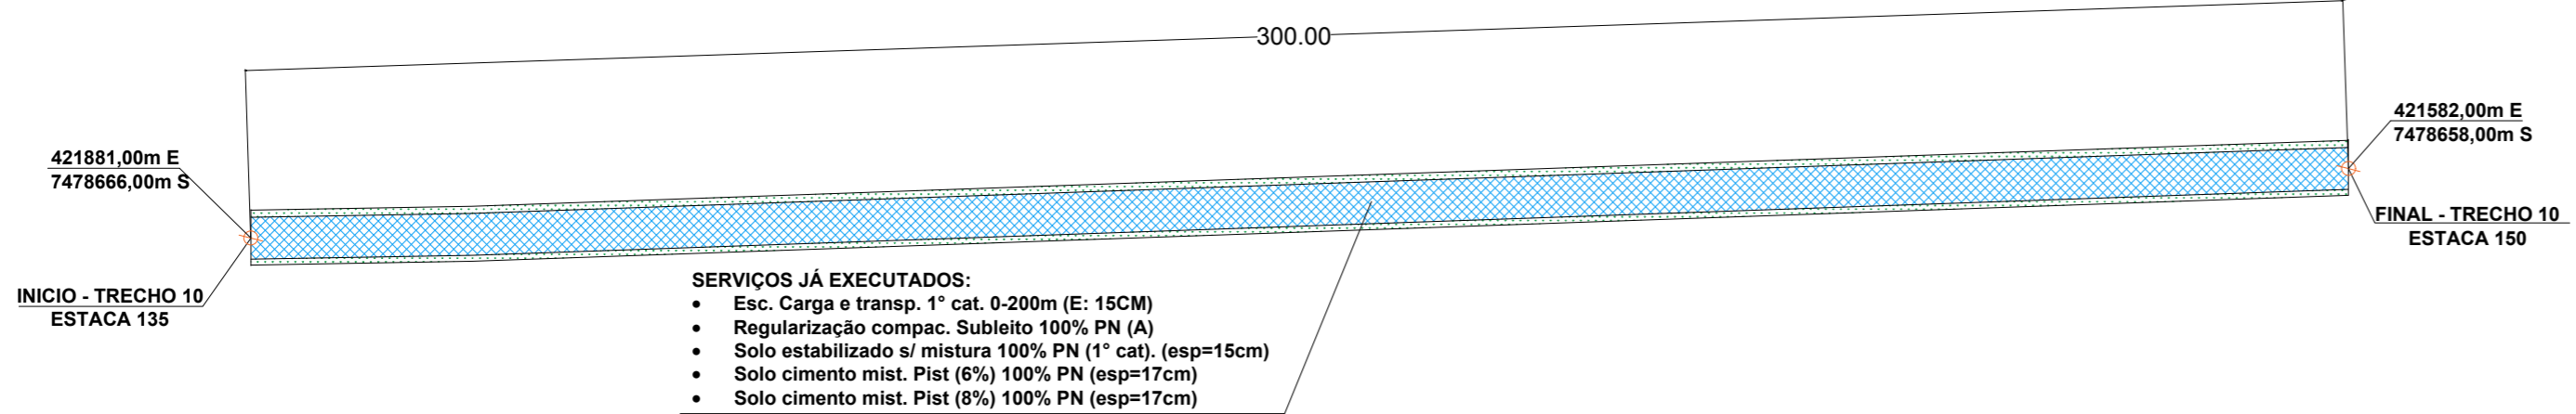
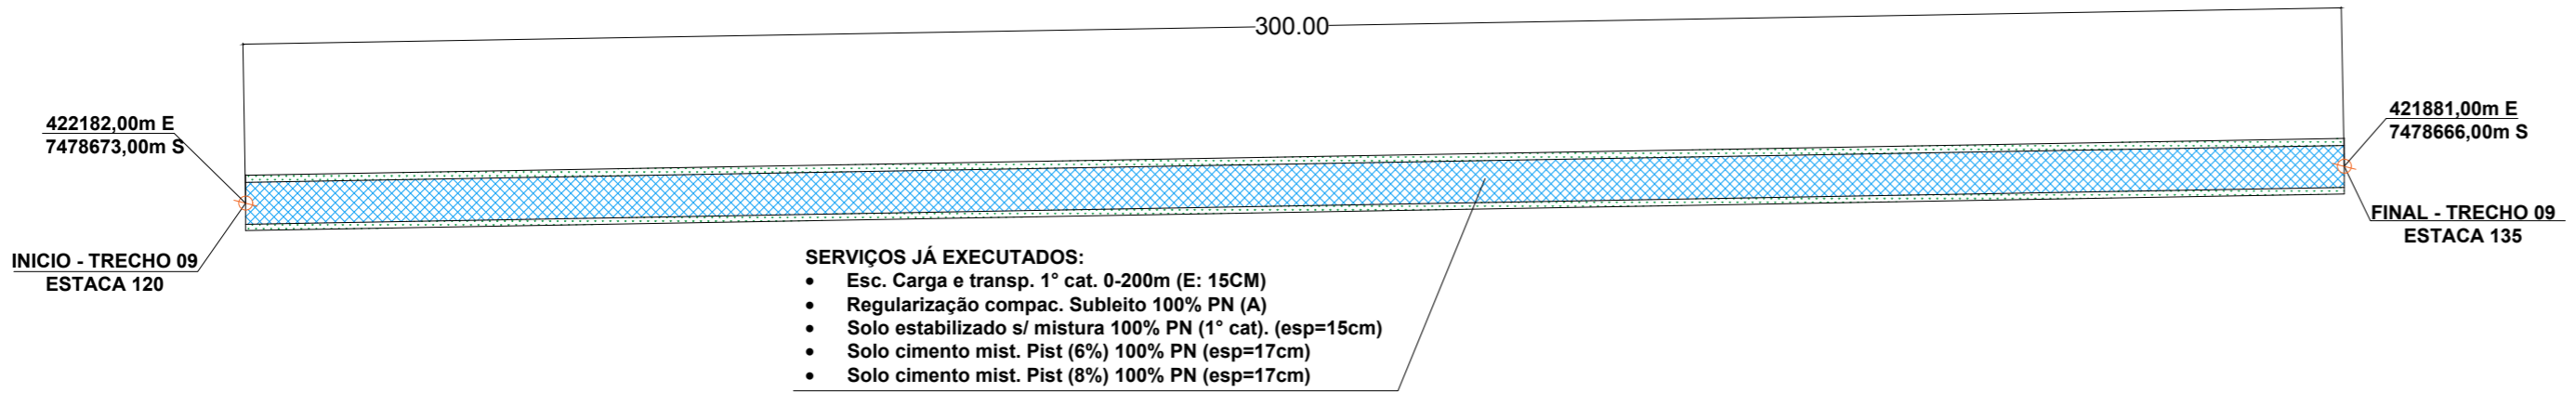


PROJETO DE PAVIMENTAÇÃO EM CBUQ
 ESTRADA QUE LIGA O MUNICÍPIO DE CAFEARA A PR-317
 TRECHO 08 – 300 METROS
 TRECHO 09 – 300 METROS
 TRECHO 10 – 300 METROS
 TRECHO 11 – 300 METROS

 PAVIMENTO EM CBUQ

 GRAMA

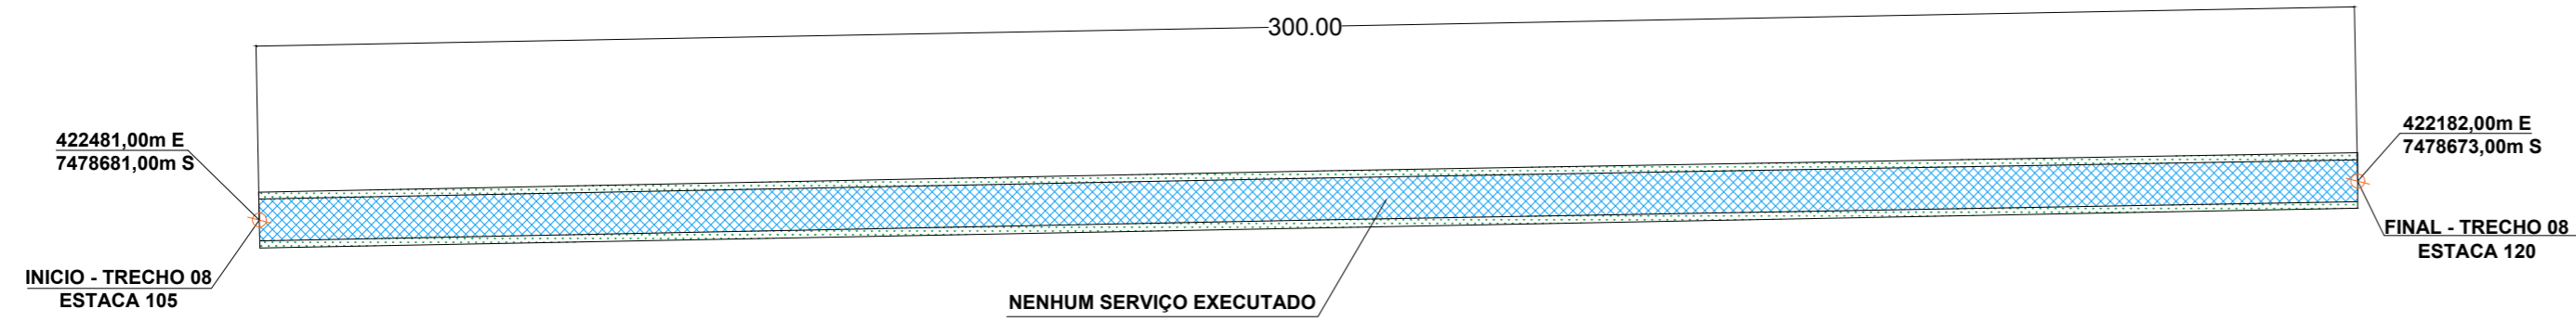

APROVAÇÃO

O AUTOR DO PROJETO E O RESPONSÁVEL TÉCNICO SÃO RESPONSÁVEIS CIVIL E ADMINISTRATIVAMENTE PELO ATENDIMENTO DAS ESPECIFICAÇÕES CONSTANTES DOS ANEXOS DA PORTARIA 80/13 – SMU, DA LEGISLAÇÃO MUNICIPAL E NORMAS BRASILEIRAS VIGENTES, SUJEITANDO-SE ÀS SANÇÕES DECORRENTES DE EVENTUAIS PREJUÍZOS A TERCEIROS.

OBRA/ENDEREÇO
 PROJETO DE PAVIMENTAÇÃO EM CBUQ NA ESTRADA QUE LIGA O MUNICÍPIO DE CAFEARA A RODOVIA DEP. SIQVIO BARROS

CONTEÚDO DA PRANCHA
 PROJETO DE PAVIMENTAÇÃO DO TRECHO 08, 09, 10 E 11

RESPONSÁVEL TÉCNICO:
 ENG. CIVIL LUIZ EDUARDO CANDIDO
 CREA-PR 145164/D

PROPRIETÁRIO
 MUNICÍPIO DE CAFEARA/PR
 CNPJ: 75.845.545/0001-06

PRANCHA
04/05

ESCALA
 INDICADA

DATA
 01/09/2023



CANDIDO ENGENHARIA
 CNPJ: 22.295.320/0001-59
 e-mail: candido02@gmail.com (41) 9.8409-2462 | (41) 9.655-1171

..\\..\\downloads\\cafeara.png