



PROJETO DE PAVIMENTAÇÃO EM CBUQ
 ESTRADA QUE LIGA O MUNICÍPIO DE CAFEARA A PR-317
 TRECHO 12 – 300 METROS
 TRECHO 13 – 300 METROS
 TRECHO 14 – 300 METROS
 TRECHO 15 – 300 METROS

 PAVIMENTO EM CBUQ


 GRAMA

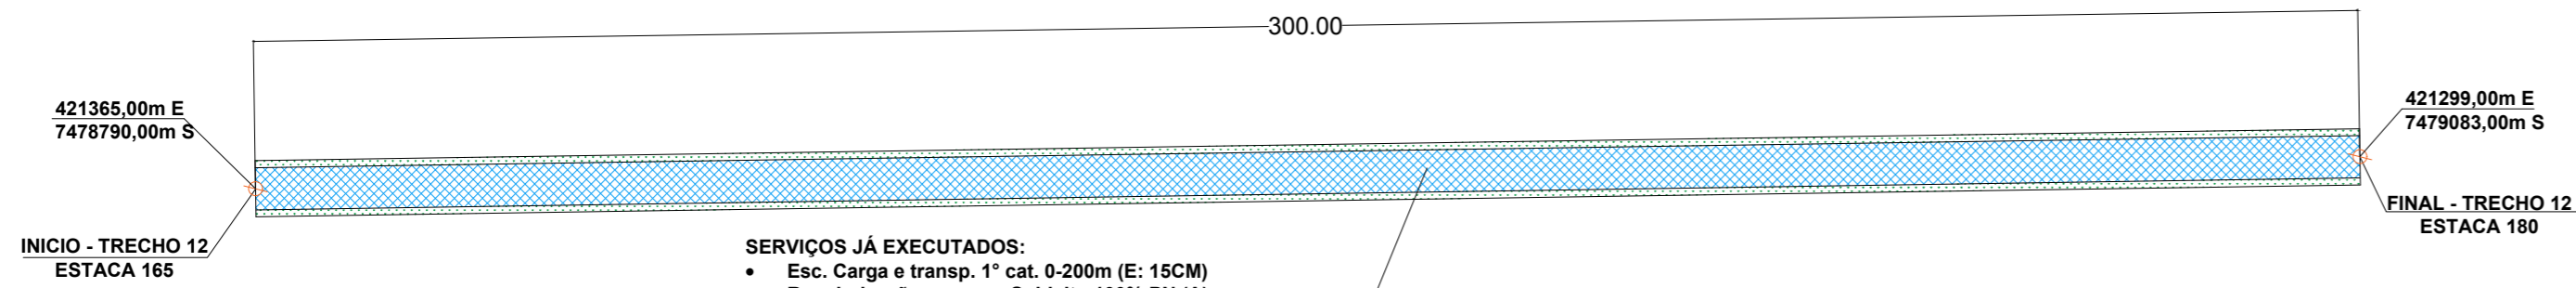


- SERVIÇOS JÁ EXECUTADOS:**
- Esc. Carga e transp. 1° cat. 0-200m (E: 15CM)
 - Regularização compac. Subleito 100% PN (A)
 - Solo estabilizado s/ mistura 100% PN (1° cat). (esp=15cm)
 - Solo cimento mist. Pist (6%) 100% PN (esp=17cm)
 - Solo cimento mist. Pist (8%) 100% PN (esp=17cm)

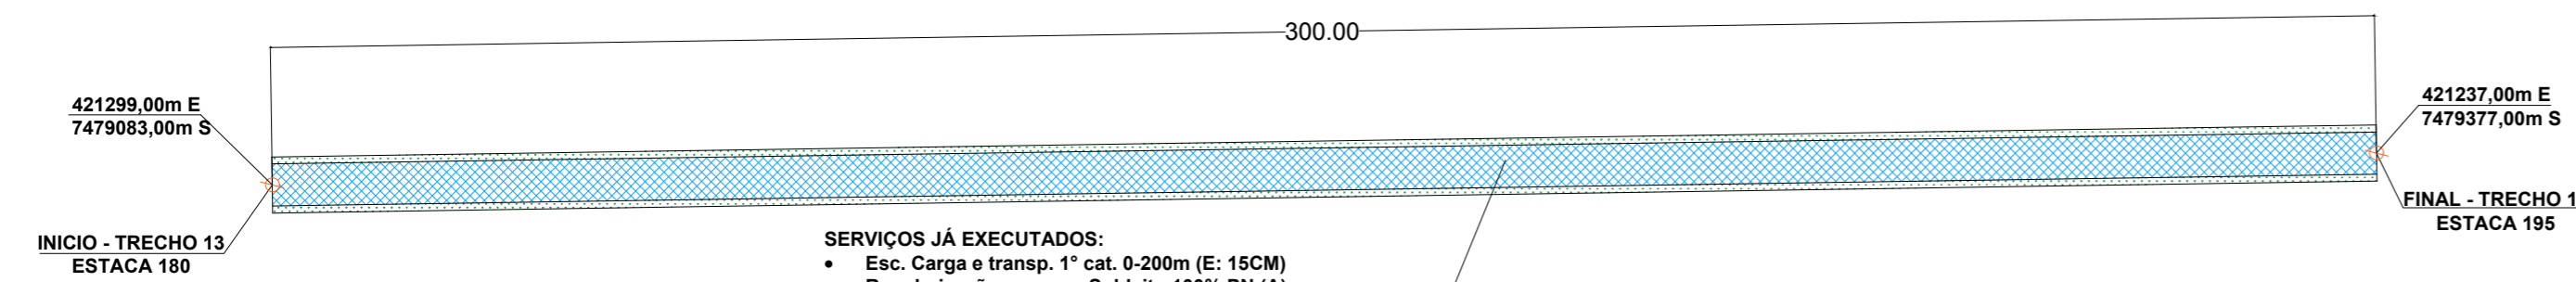

- SERVIÇOS JÁ EXECUTADOS:**
- Esc. Carga e transp. 1° cat. 0-200m (E: 15CM)
 - Regularização compac. Subleito 100% PN (A)
 - Solo estabilizado s/ mistura 100% PN (1° cat). (esp=15cm)
 - Solo cimento mist. Pist (6%) 100% PN (esp=17cm)
 - Solo cimento mist. Pist (8%) 100% PN (esp=17cm)

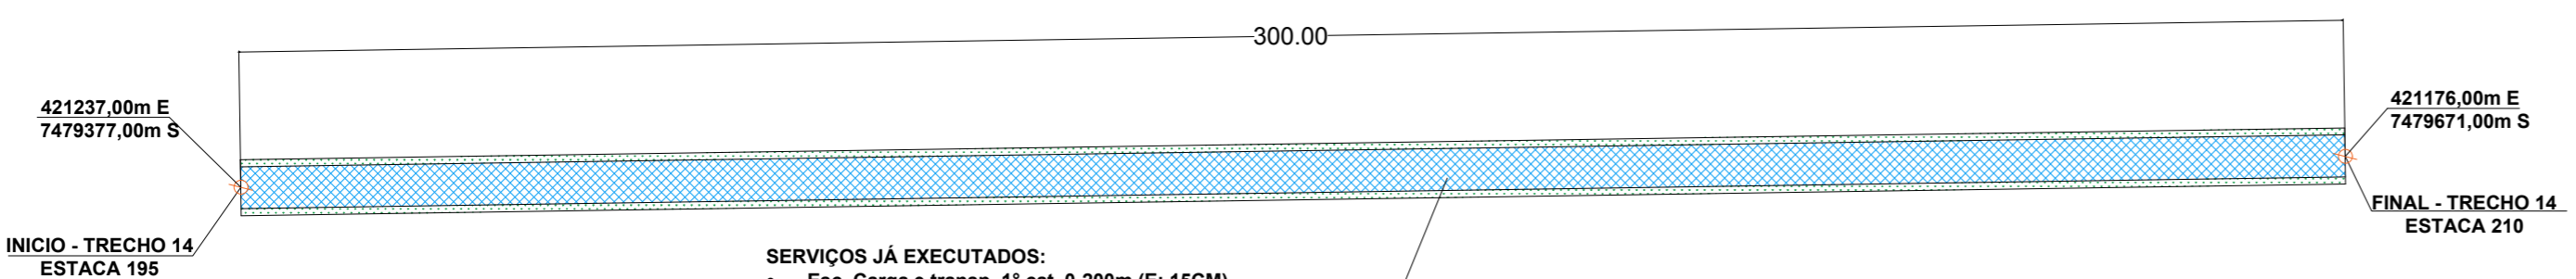

- SERVIÇOS JÁ EXECUTADOS:**
- Esc. Carga e transp. 1° cat. 0-200m (E: 15CM)
 - Regularização compac. Subleito 100% PN (A)
 - Solo estabilizado s/ mistura 100% PN (1° cat). (esp=15cm)
 - Solo cimento mist. Pist (6%) 100% PN (esp=17cm)
 - Solo cimento mist. Pist (8%) 100% PN (esp=17cm)

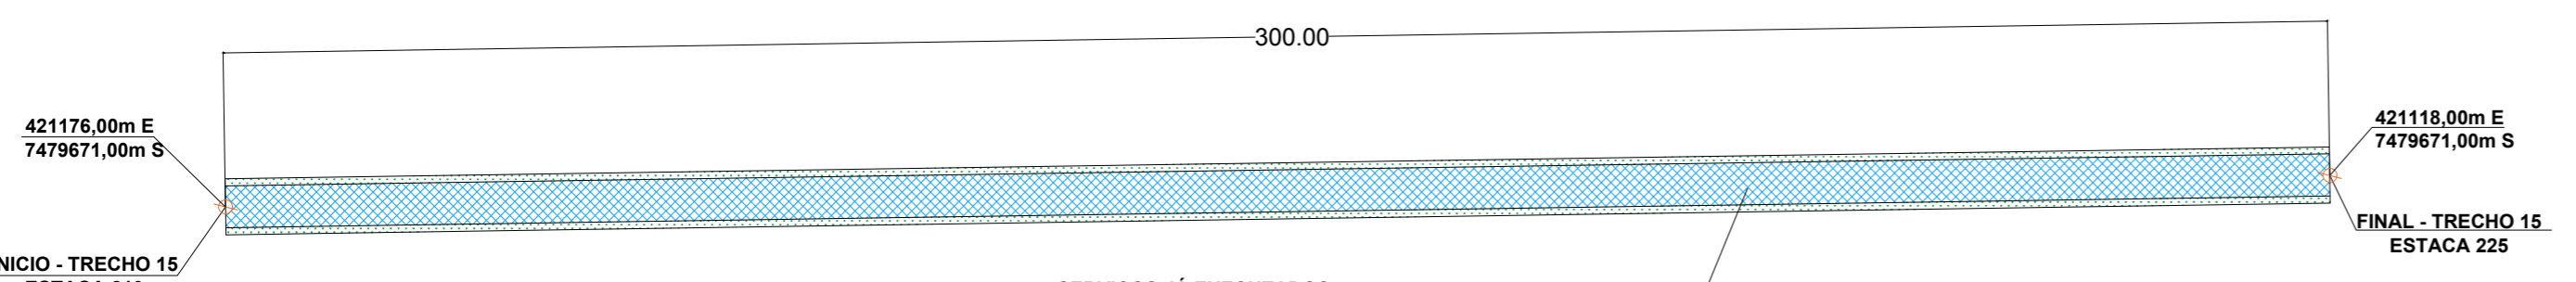

- SERVIÇOS JÁ EXECUTADOS:**
- Esc. Carga e transp. 1° cat. 0-200m (E: 15CM)
 - Regularização compac. Subleito 100% PN (A)
 - Solo estabilizado s/ mistura 100% PN (1° cat). (esp=15cm)
 - Solo cimento mist. Pist (6%) 100% PN (esp=17cm)
 - Solo cimento mist. Pist (8%) 100% PN (esp=17cm)

APROVAÇÃO

O AUTOR DO PROJETO E O RESPONSÁVEL TÉCNICO SÃO RESPONSÁVEIS CIVIL E ADMINISTRATIVAMENTE PELO ATENDIMENTO DAS ESPECIFICAÇÕES CONSTANTES DOS ANEXOS DA PORTARIA 80/13 – SMU, DA LEGISLAÇÃO MUNICIPAL E NORMAS BRASILEIRAS VIGENTES, SUJEITANDO-SE ÀS SANÇÕES DECORRENTES DE EVENTUAIS PREJUÍZOS A TERCEIROS.

OBRA/ENDEREÇO
 PROJETO DE PAVIMENTAÇÃO EM CBUQ NA ESTRADA QUE LIGA O MUNICÍPIO DE CAFEARA A RODOVIA DEP. SÍLVIO BARROS

CONTEÚDO DA PRANCHA
 PROJETO DE PAVIMENTAÇÃO DO TRECHO 12, 13, 14 E 15

RESPONSÁVEL TÉCNICO:
 ENG. CIVIL LUIZ EDUARDO CANDIDO
 CREA-PR 145164/D

PROPRIETÁRIO
 MUNICÍPIO DE CAFEARA/PR
 CNPJ: 75.845.545/0001-06

PRANCHA
05/05

ESCALA
 INDICADA

DATA
 01/09/2023



..\\..\\downloads\\cafeara.png