




ÁREA: 796,37M²

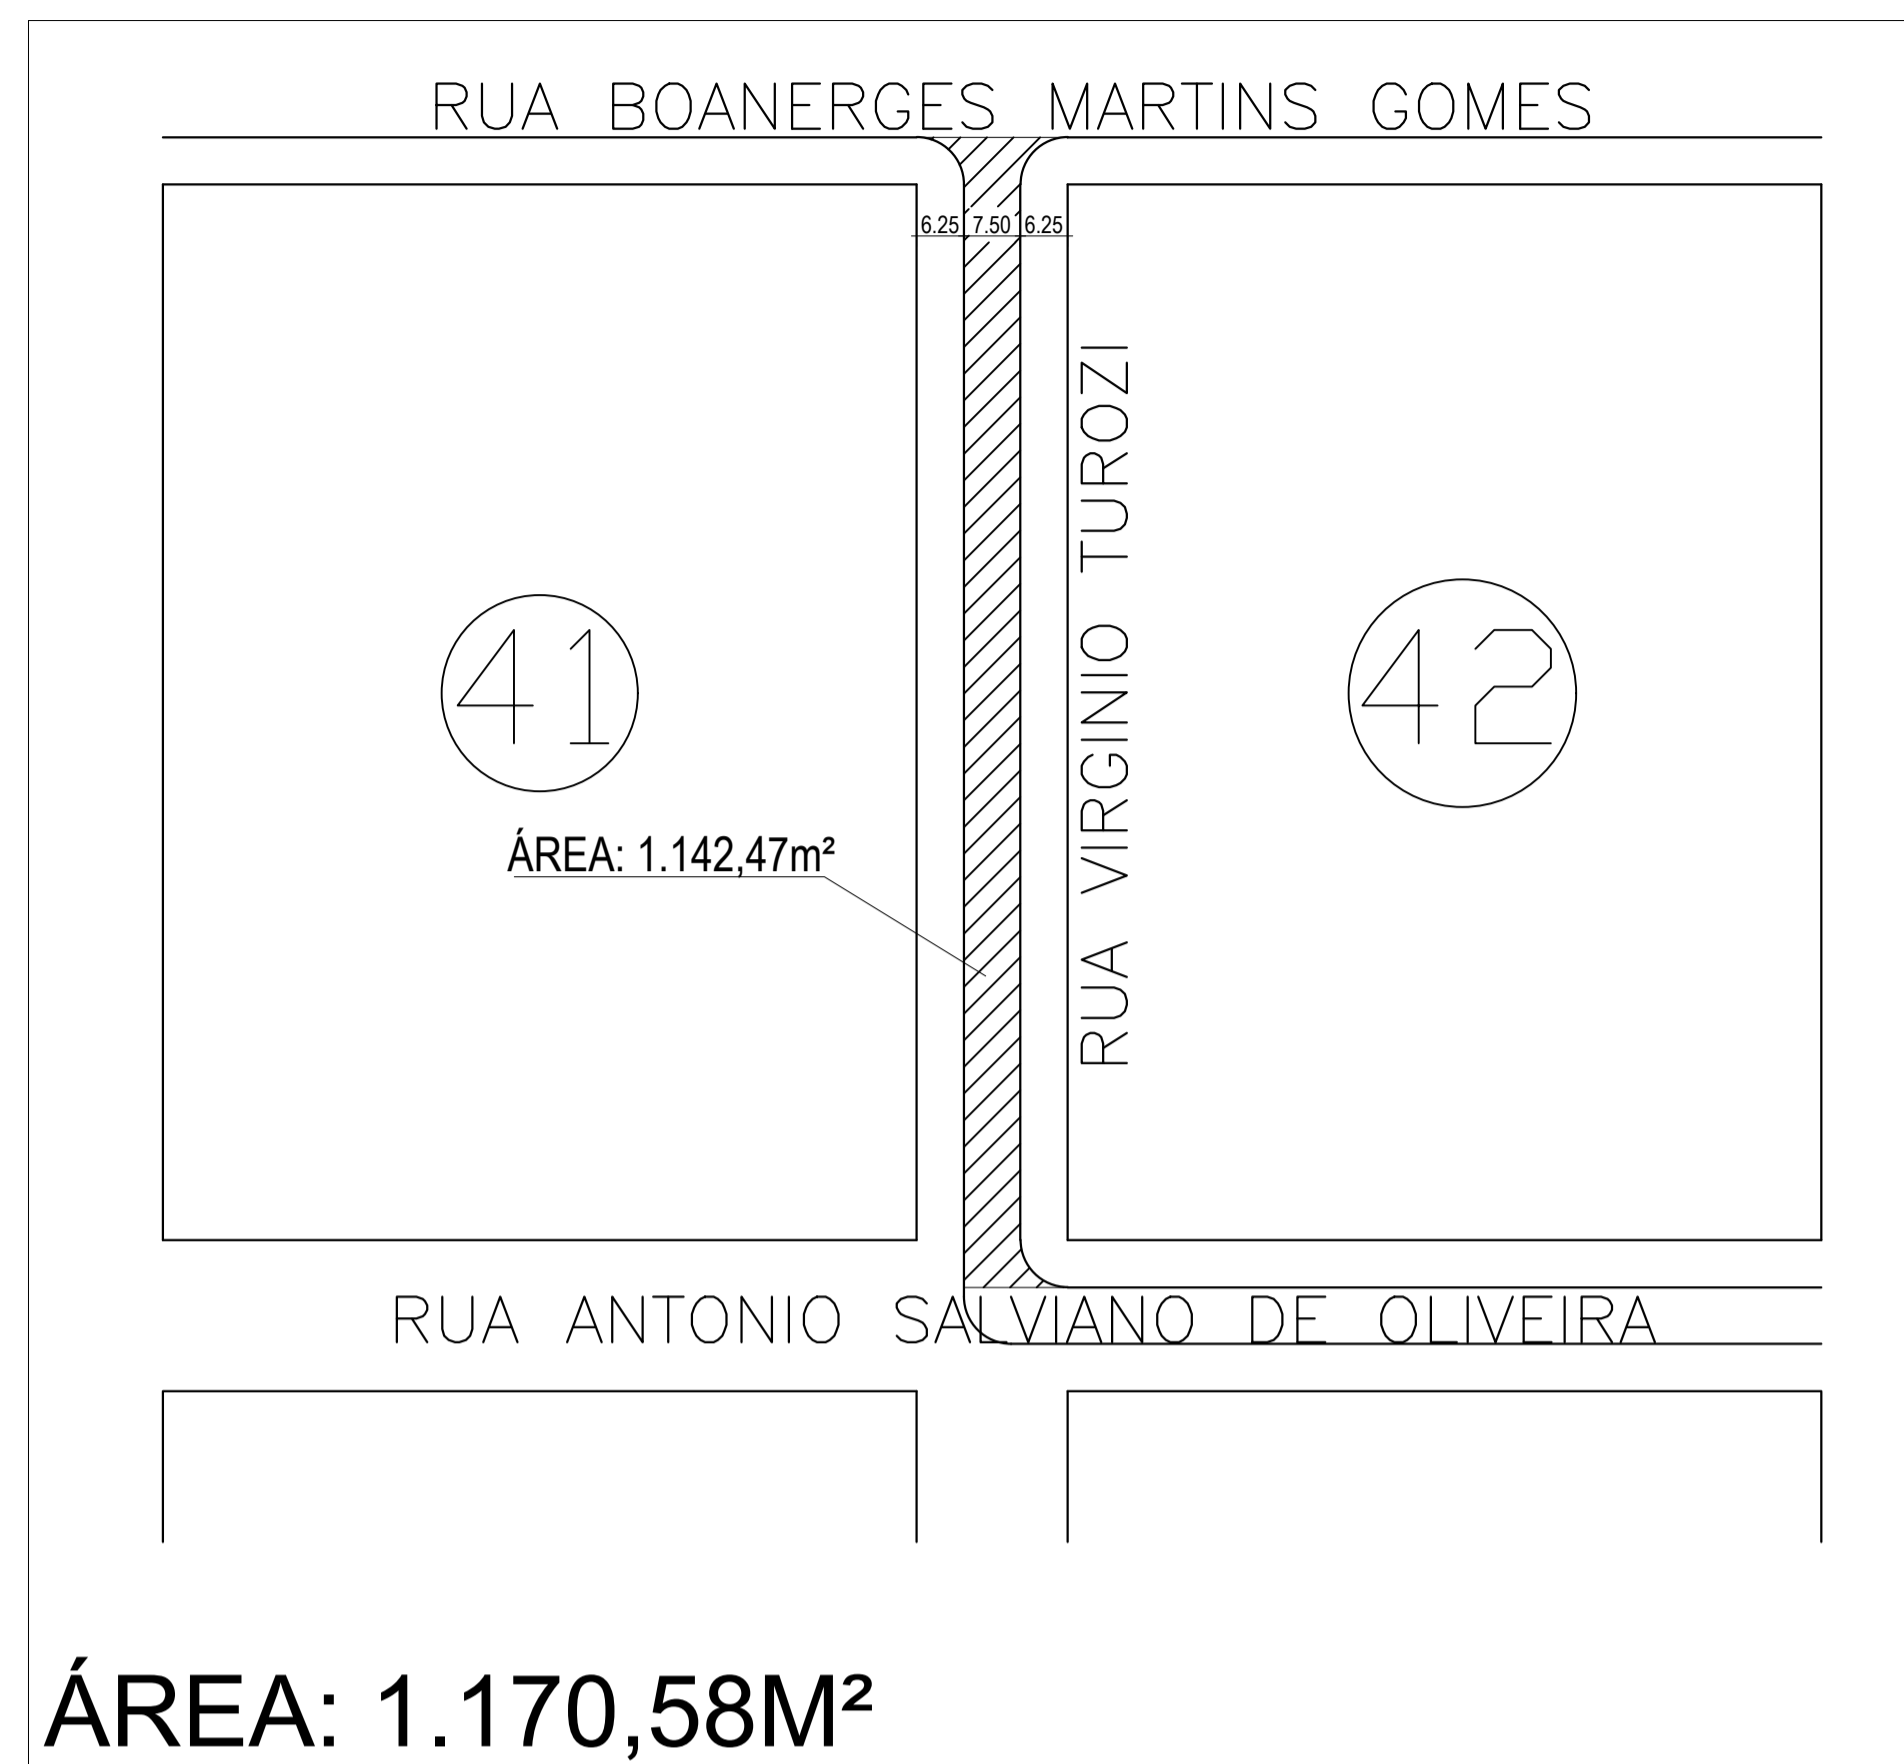

ÁREA: 1.170,58M²

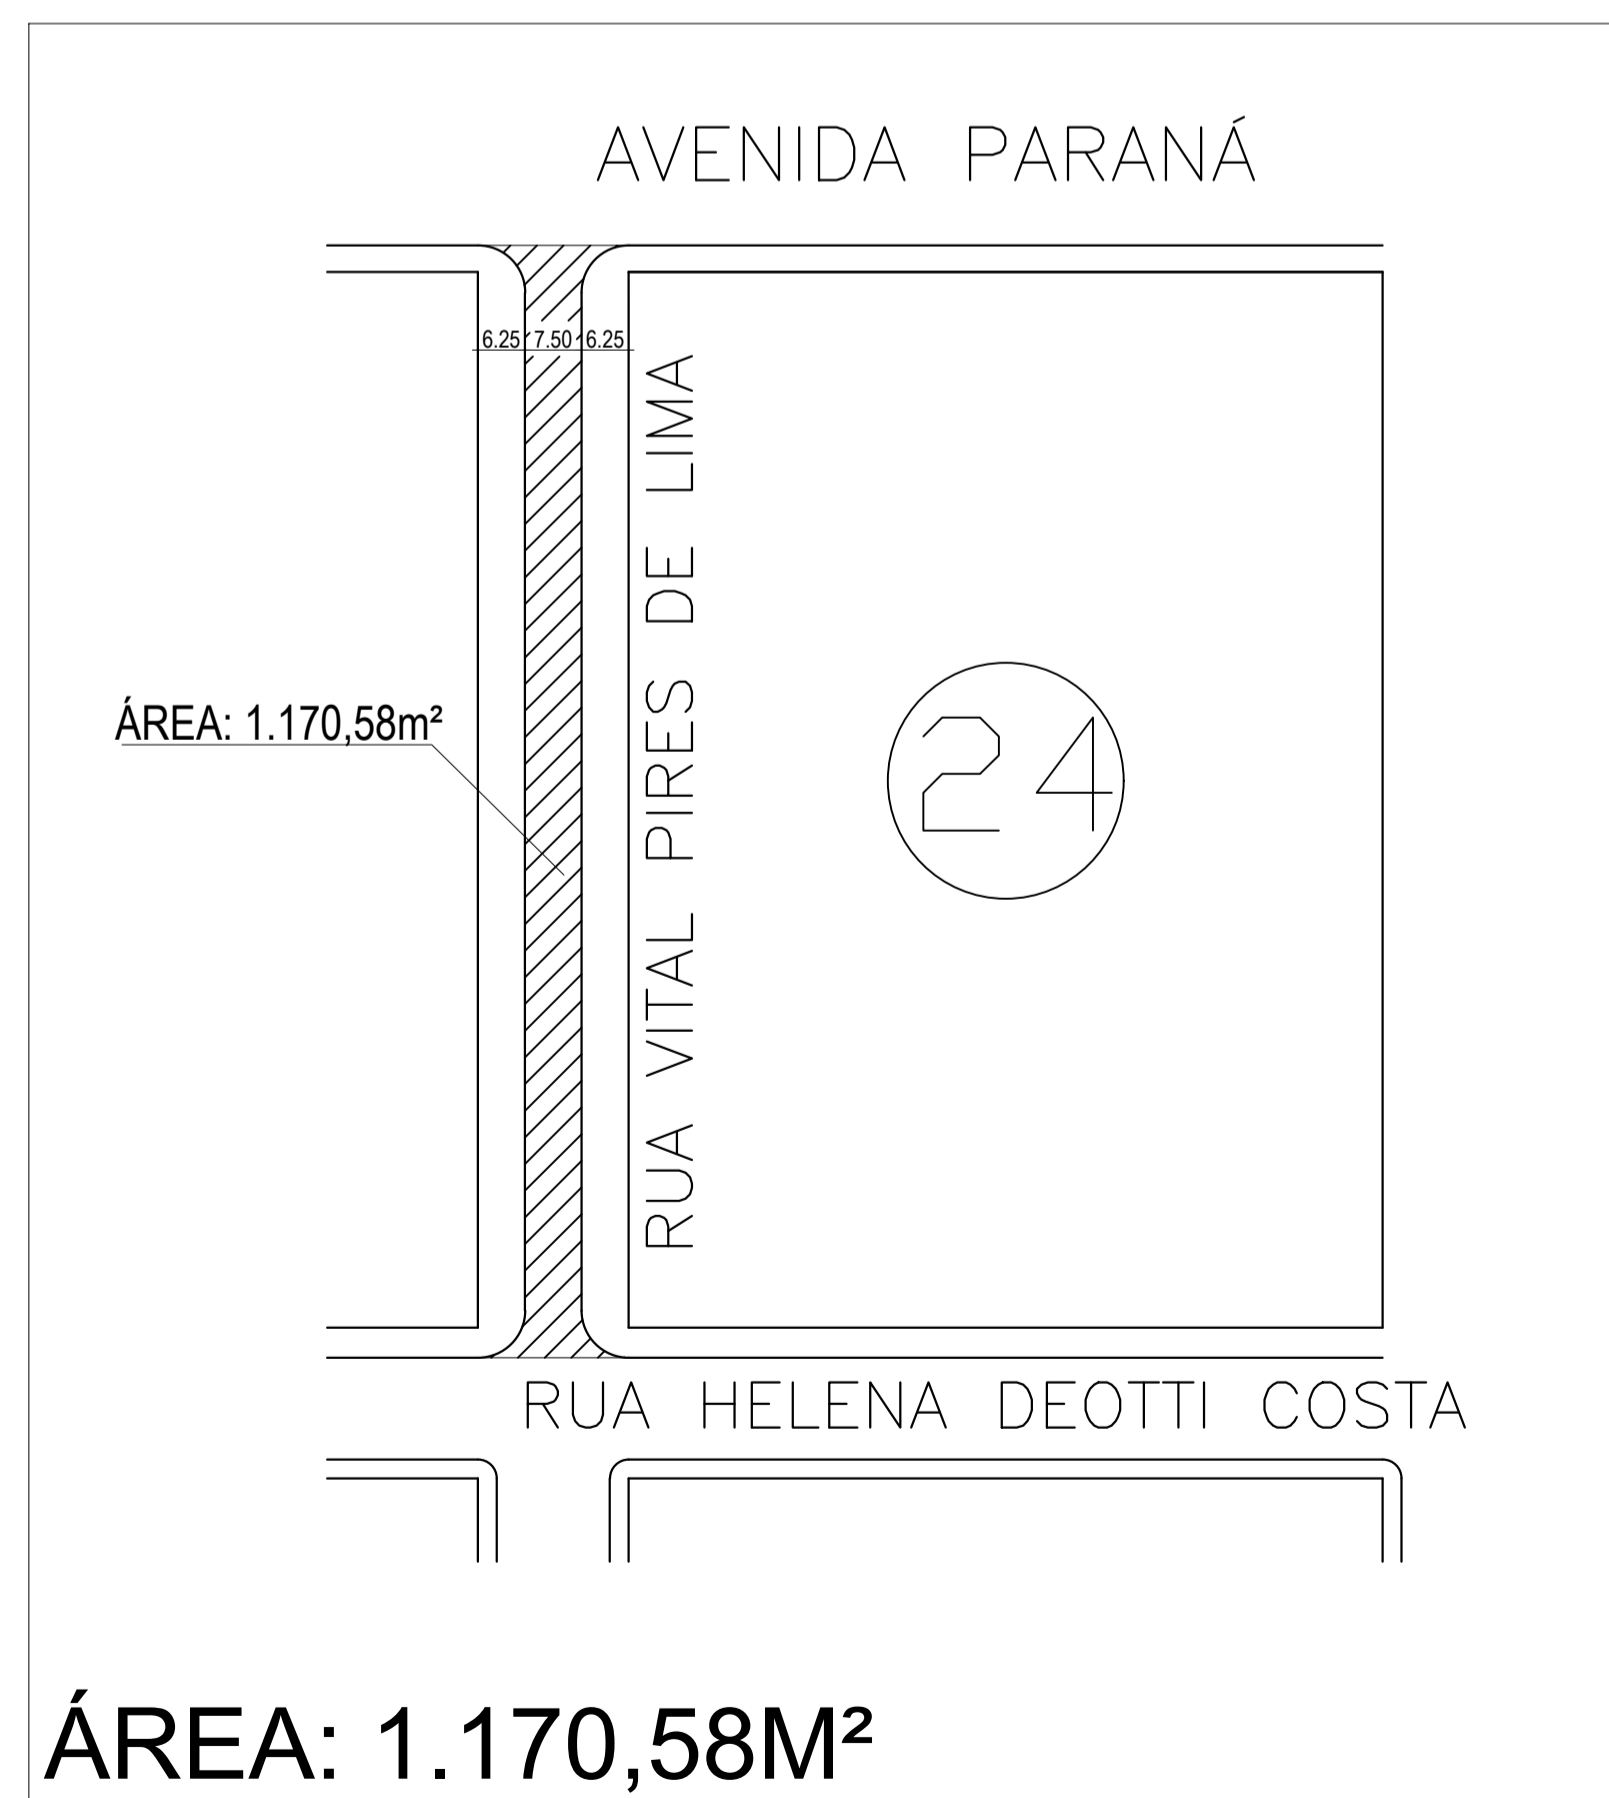


ÁREA: 1.170,58M²

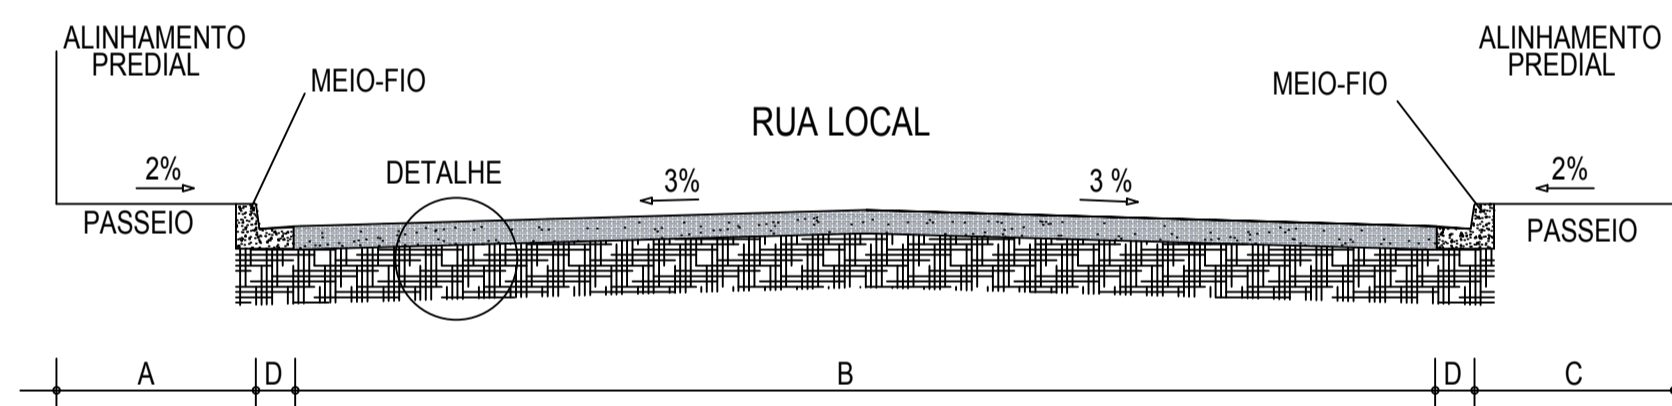

MODELOS DE RUAS				
RUA/AVENIDA	A	B	C	D
RUA ANTONIO S. DE OLIVEIRA	6,00	7,50	6,00	0,25
RUA VIRGINIO TUROZI	6,00	7,50	6,00	0,25
RUA VITAL P. DE LIMA	6,00	7,50	6,00	0,25

Medidas em m.

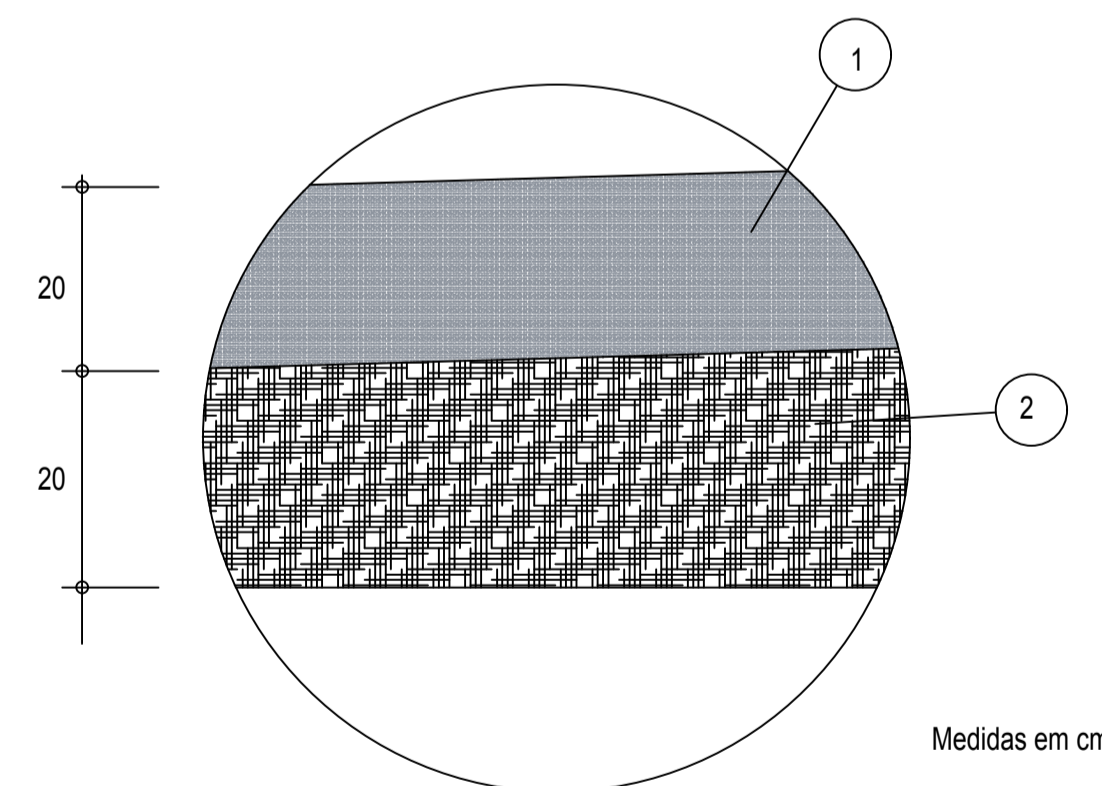

- 1- BASE - Por meio de estabilização de solos com aditivo químico/orgânico, com resistência comprovada através do ensaio de compressão simples > 2,10 MPa, compactado a 100% do P.I.
- 2- SUB-LEITO - Regularização e compactação do solo com rolo pé-de-carneiro vibratório, na umidade ótima, a 100% PN, na espessura de 20 cm.

ÁREA TOTAL DE BASE ESTABILIZADA: 3.108,42M²

OBRA: ARRUAMENTO COM BASE ESTABILIZADA	FOLHA N° 01/01
EMPRESA: PREFEITURA MUNICIPAL DE CAFEARA	DATA: 13/09/2019
PROJETO: PLANTA DA PAVIMENTAÇÃO - DETALHES CONSTRUTIVOS	ESCALA: 1:1000
PROPRIETÁRIO: OSIMAR JOSÉ SPERANDIO PREFEITURA MUNICIPAL DE CAFEARA	RESPONSÁVEL TÉCNICO: VINÍCIUS KARAKIDA AUGUSTO ENG. CIVIL CREA: PR-157984/D
FOLHA: A1	