


DETALHE DA HIDRÁULICA

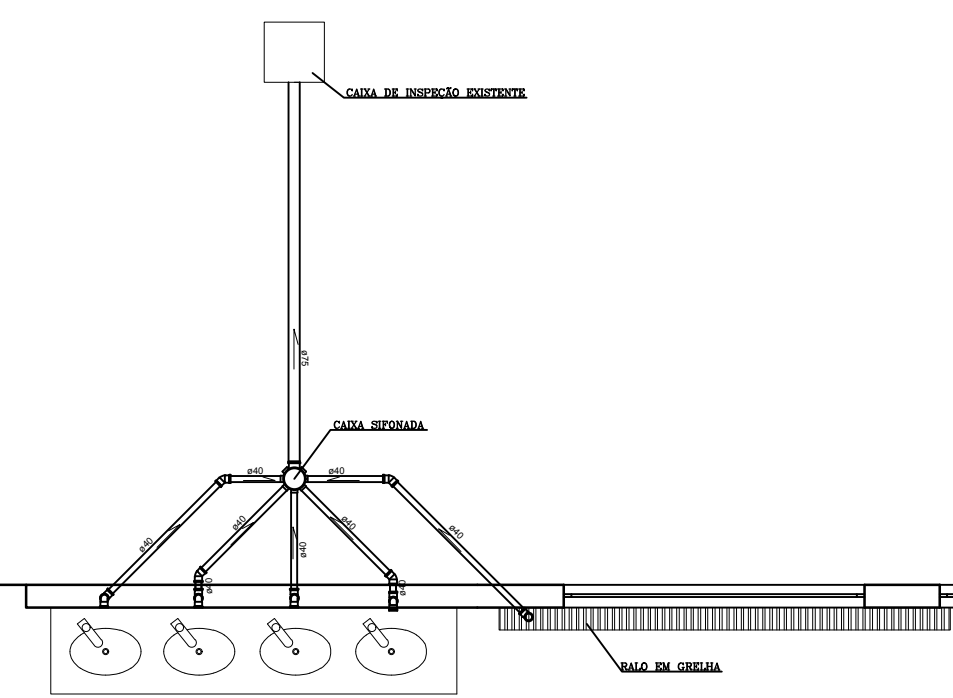

REFEITÓRIO

**PROJETO HIDROSSANITÁRIO DO REFEITÓRIO
ESCALA 1:50**

	Tubulação de PVC branco para esgoto com inclinação $i=2\%$ (o diâmetro (\varnothing) varia de acordo com a demanda das louças),
	Direção do sentido do fluxo

TUBO	QUANT.	JOELHO	QUANT.
40 MM	5,19 M	90°40MM	9 UN
100 MM	3,00 M	45°40MM	4 UN

CAIXA S 1 UN

TÍTULO:	PLANTA DE COBERTURA	RESPONSÁVEL TÉCNICO:	VINÍCIUS KARAKIDA AUGUSTO
ASSUNTO:	COBERTURA A SER CONSTRUIDA E REFOMADA	ESCALA:	INDICADA
PROPRIETÁRIO:	MUNICÍPIO DE CAFEARA	FOLHA:	XX
		DATA:	04/09/2019