



CIDADE DE CAFEARA



LOCALIZAÇÃO DA OBRA

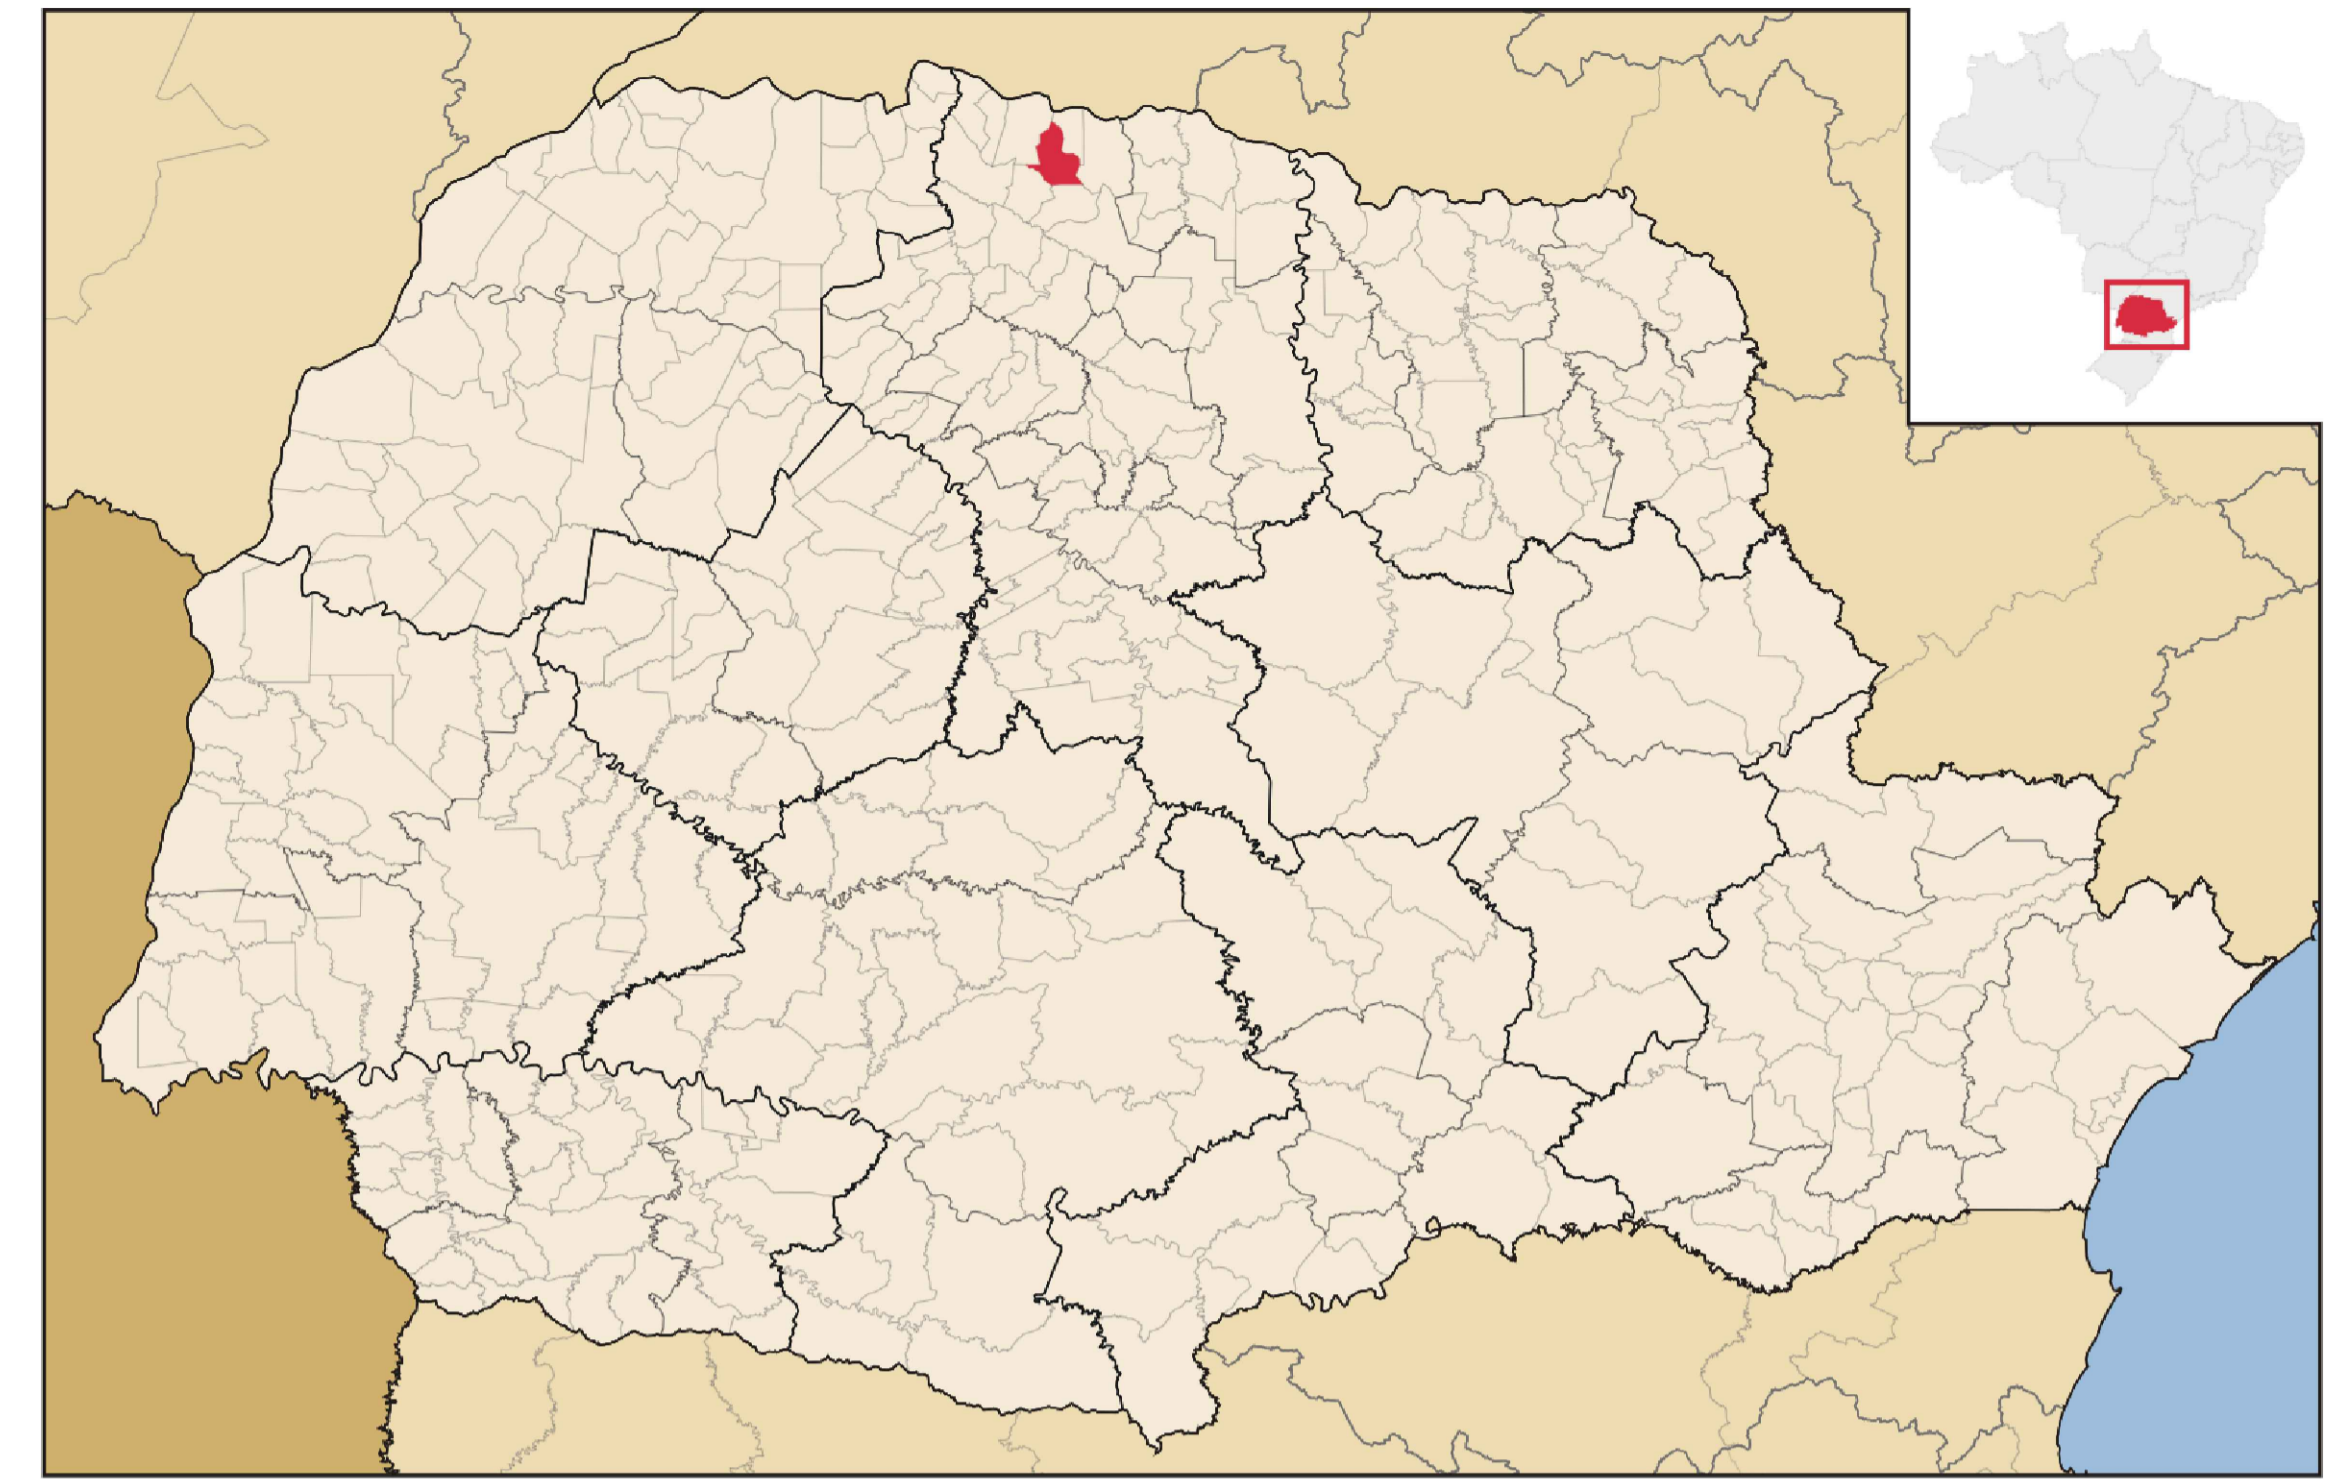

CAFEARA NO CONTEXTO DO ESTADO

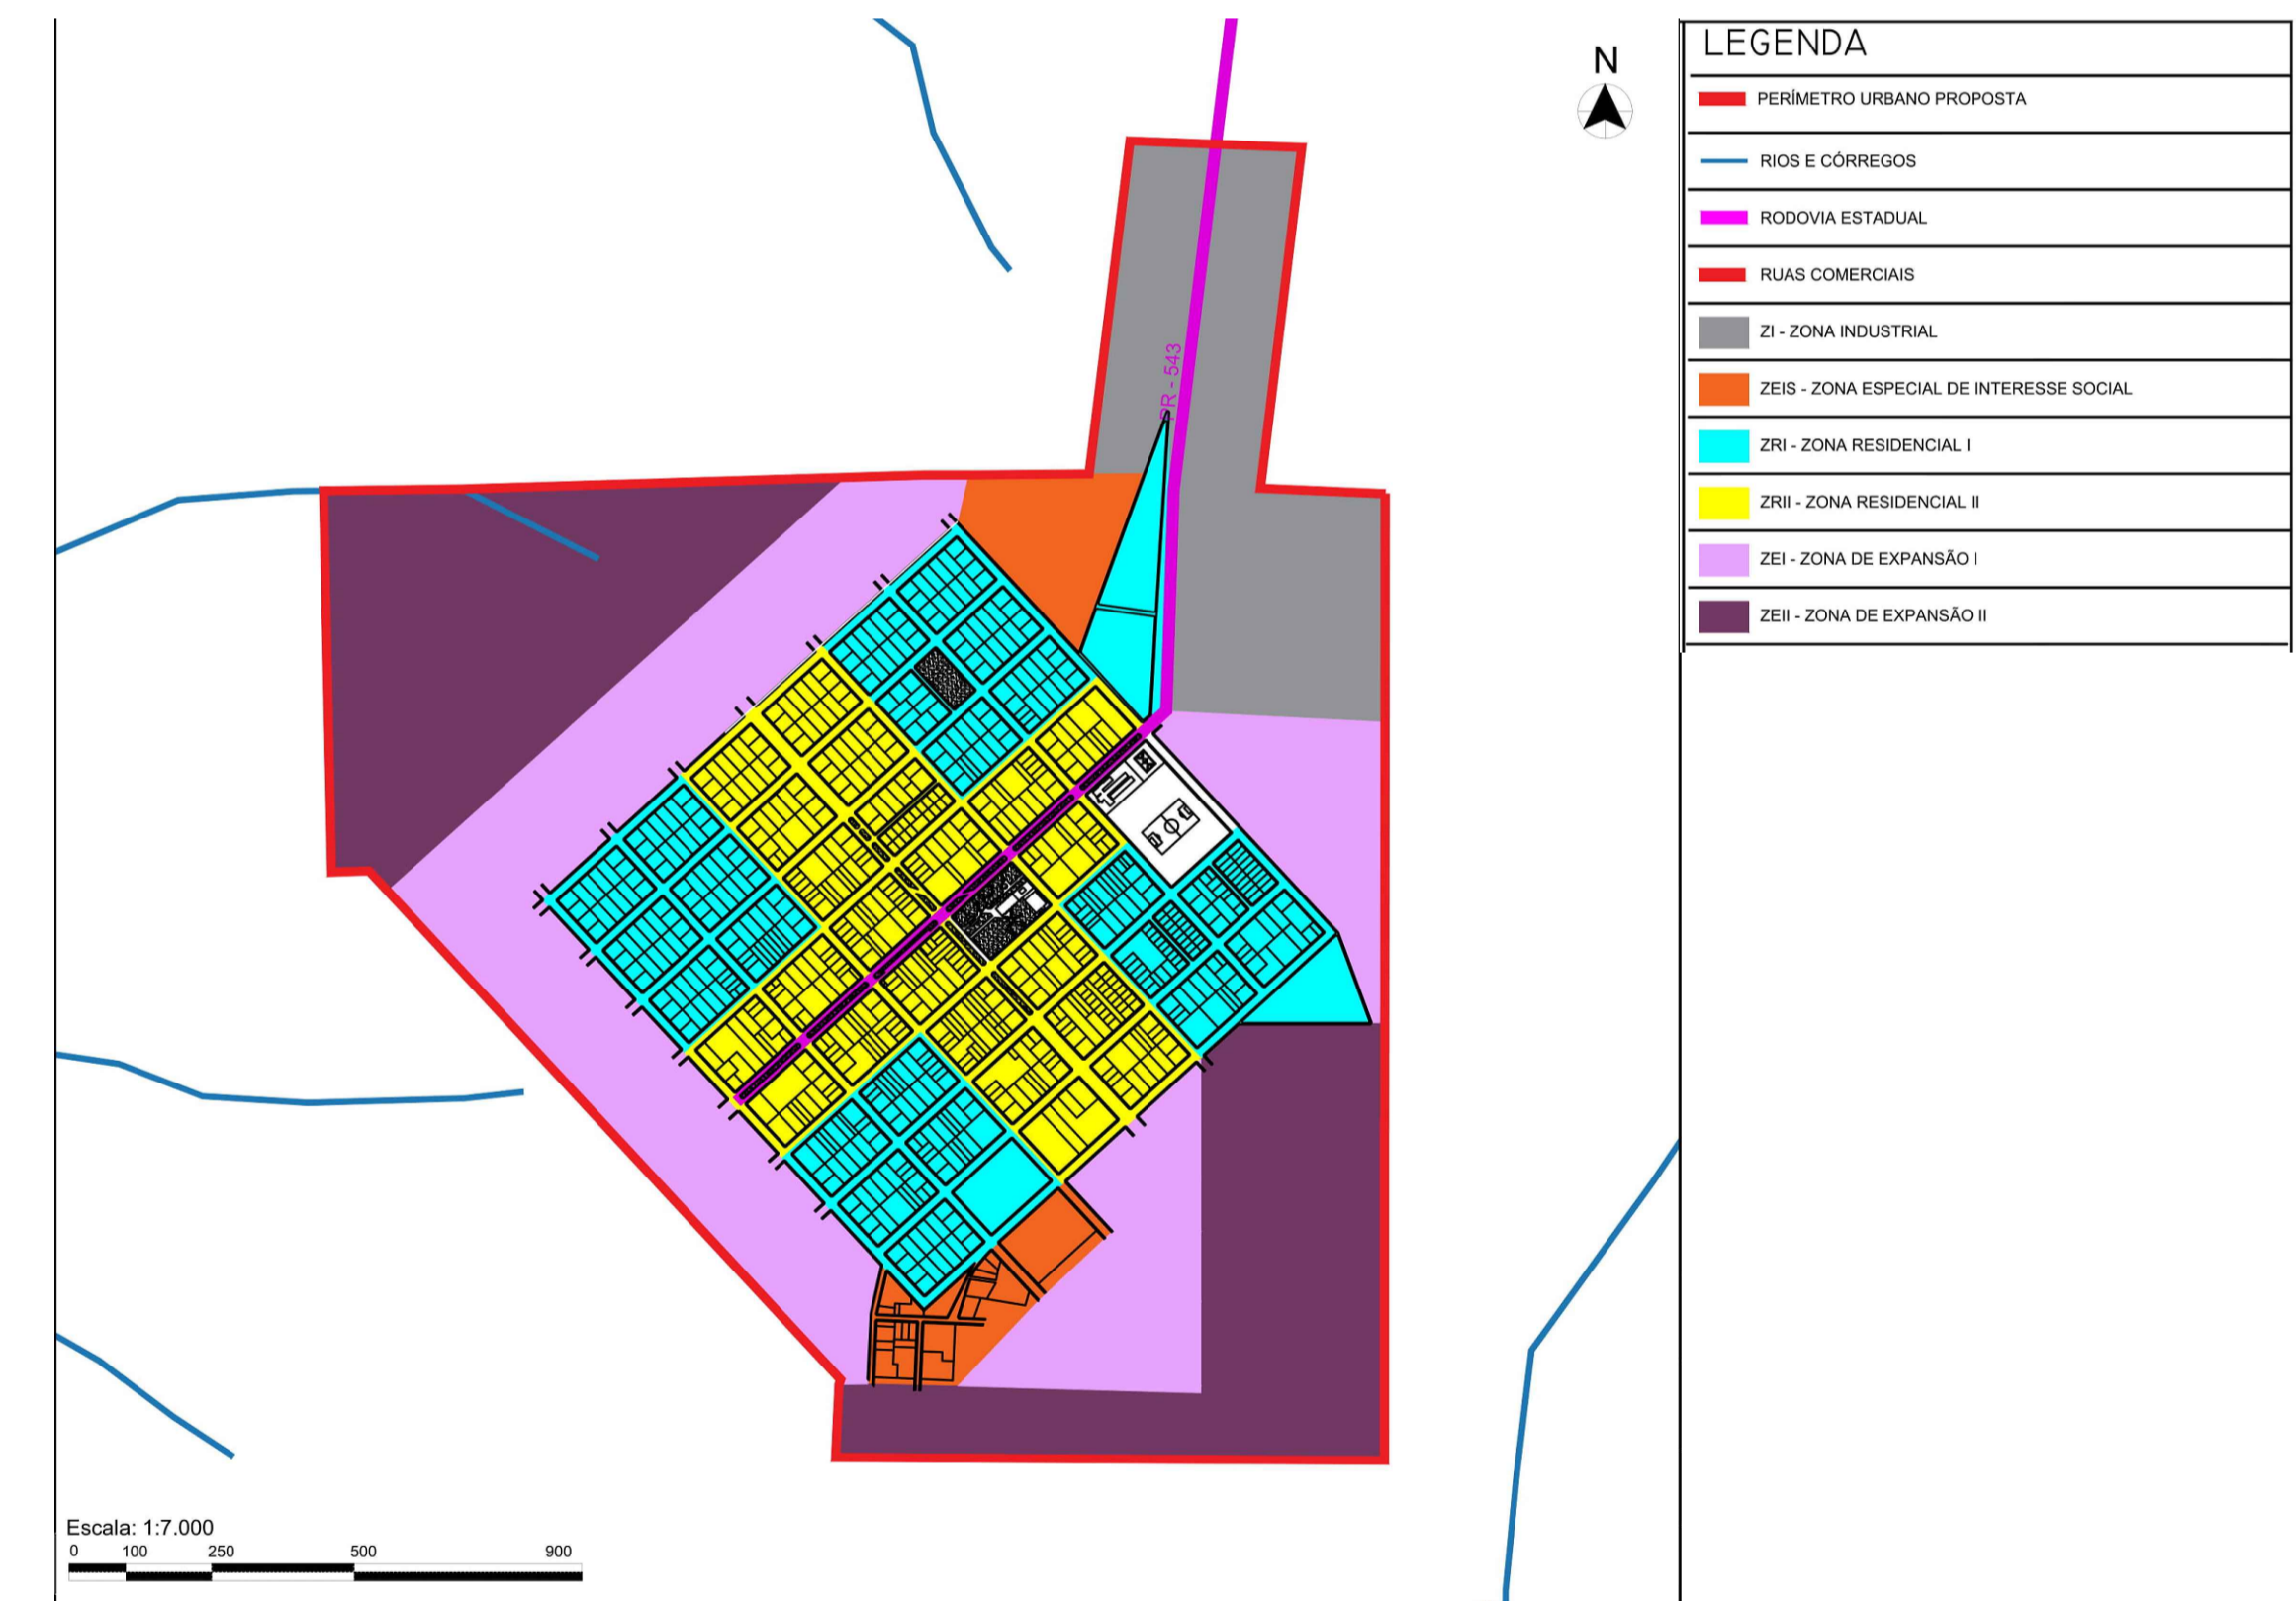

PERIMETRO URBANO

PLANTA DE SITUAÇÃO E LOCALIZAÇÃO DA OBRA DE REFORMA DO GINÁSIO DE ESPORTES	
TÍTULO:	REFORMA DO GINÁSIO DE ESPORTES DO MUNICÍPIO DE CAFEARA
RESPONSÁVEL TÉCNICO:	ENG. CIVIL VINÍCIUS KARAKIDA AUGUSTO - CREA PR 157984/D
CLIENTE:	MUNICÍPIO DE CAFEARA
DATA:	01/06/2019
ESCALA:	SEM ESCALA
FOLHA:	01