







RUA ANGELO BIANCO

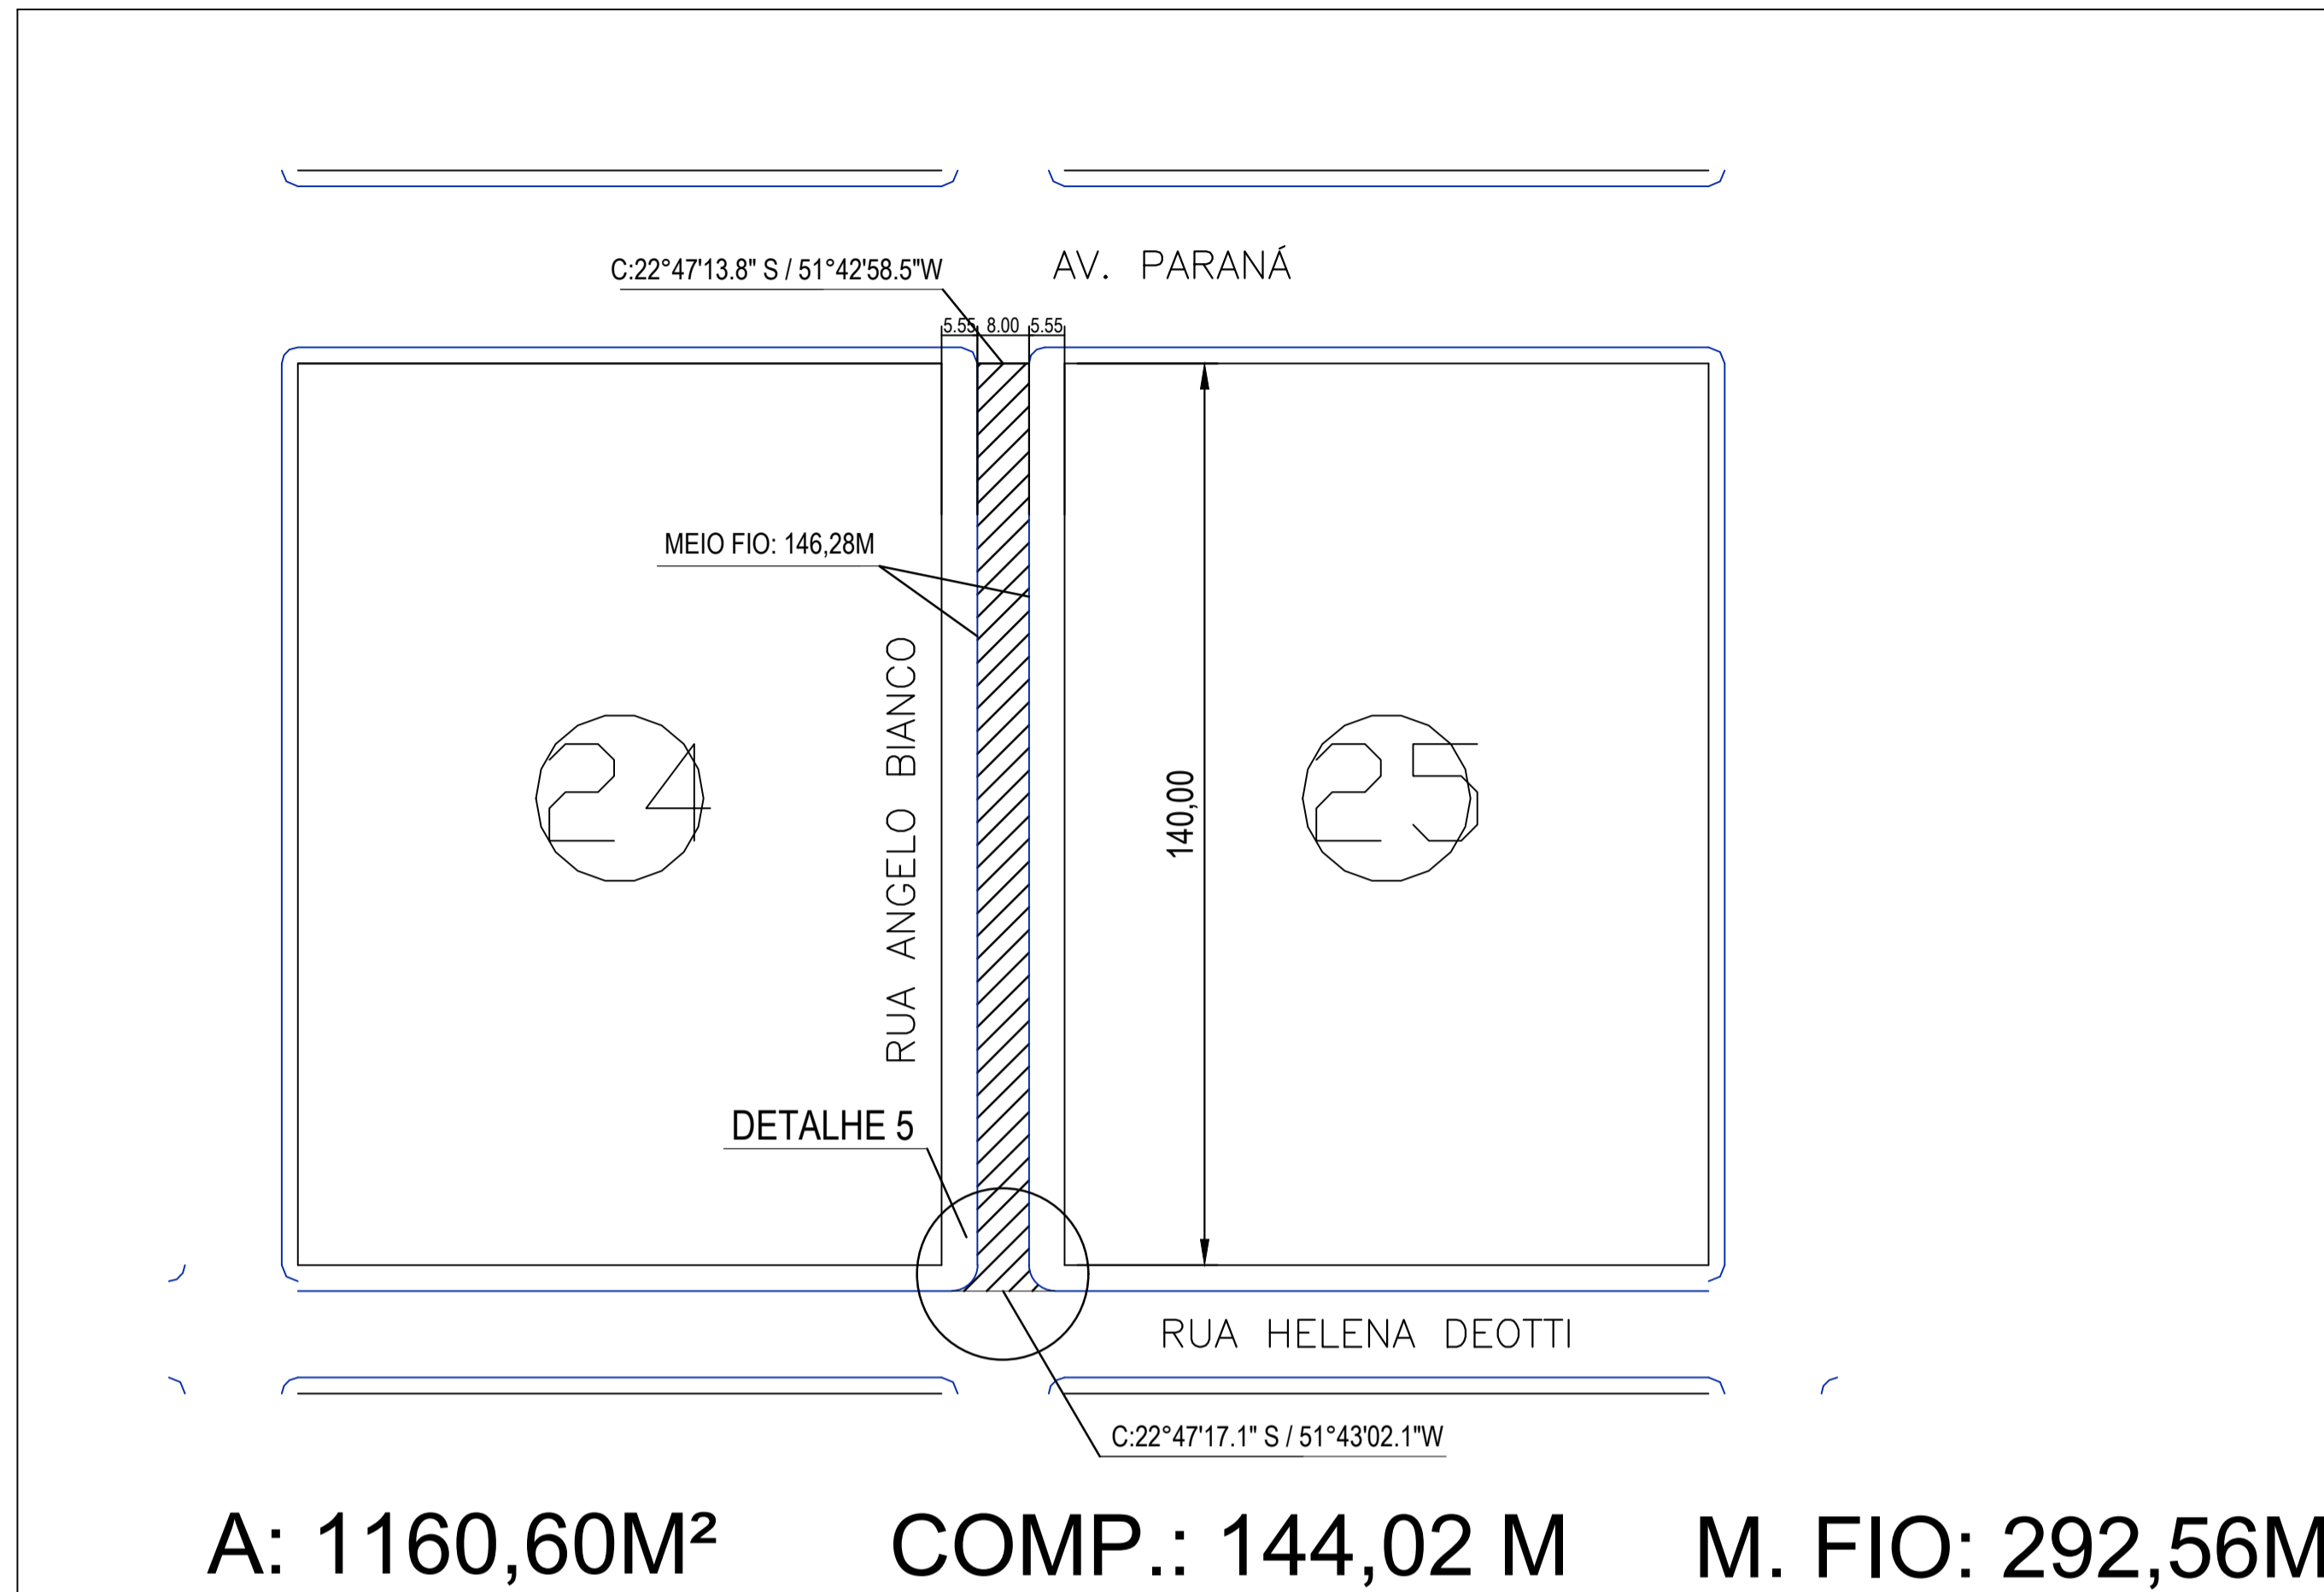

ESCALA: 1:1000



PERFIL RUA ANGELO BIANCO.per

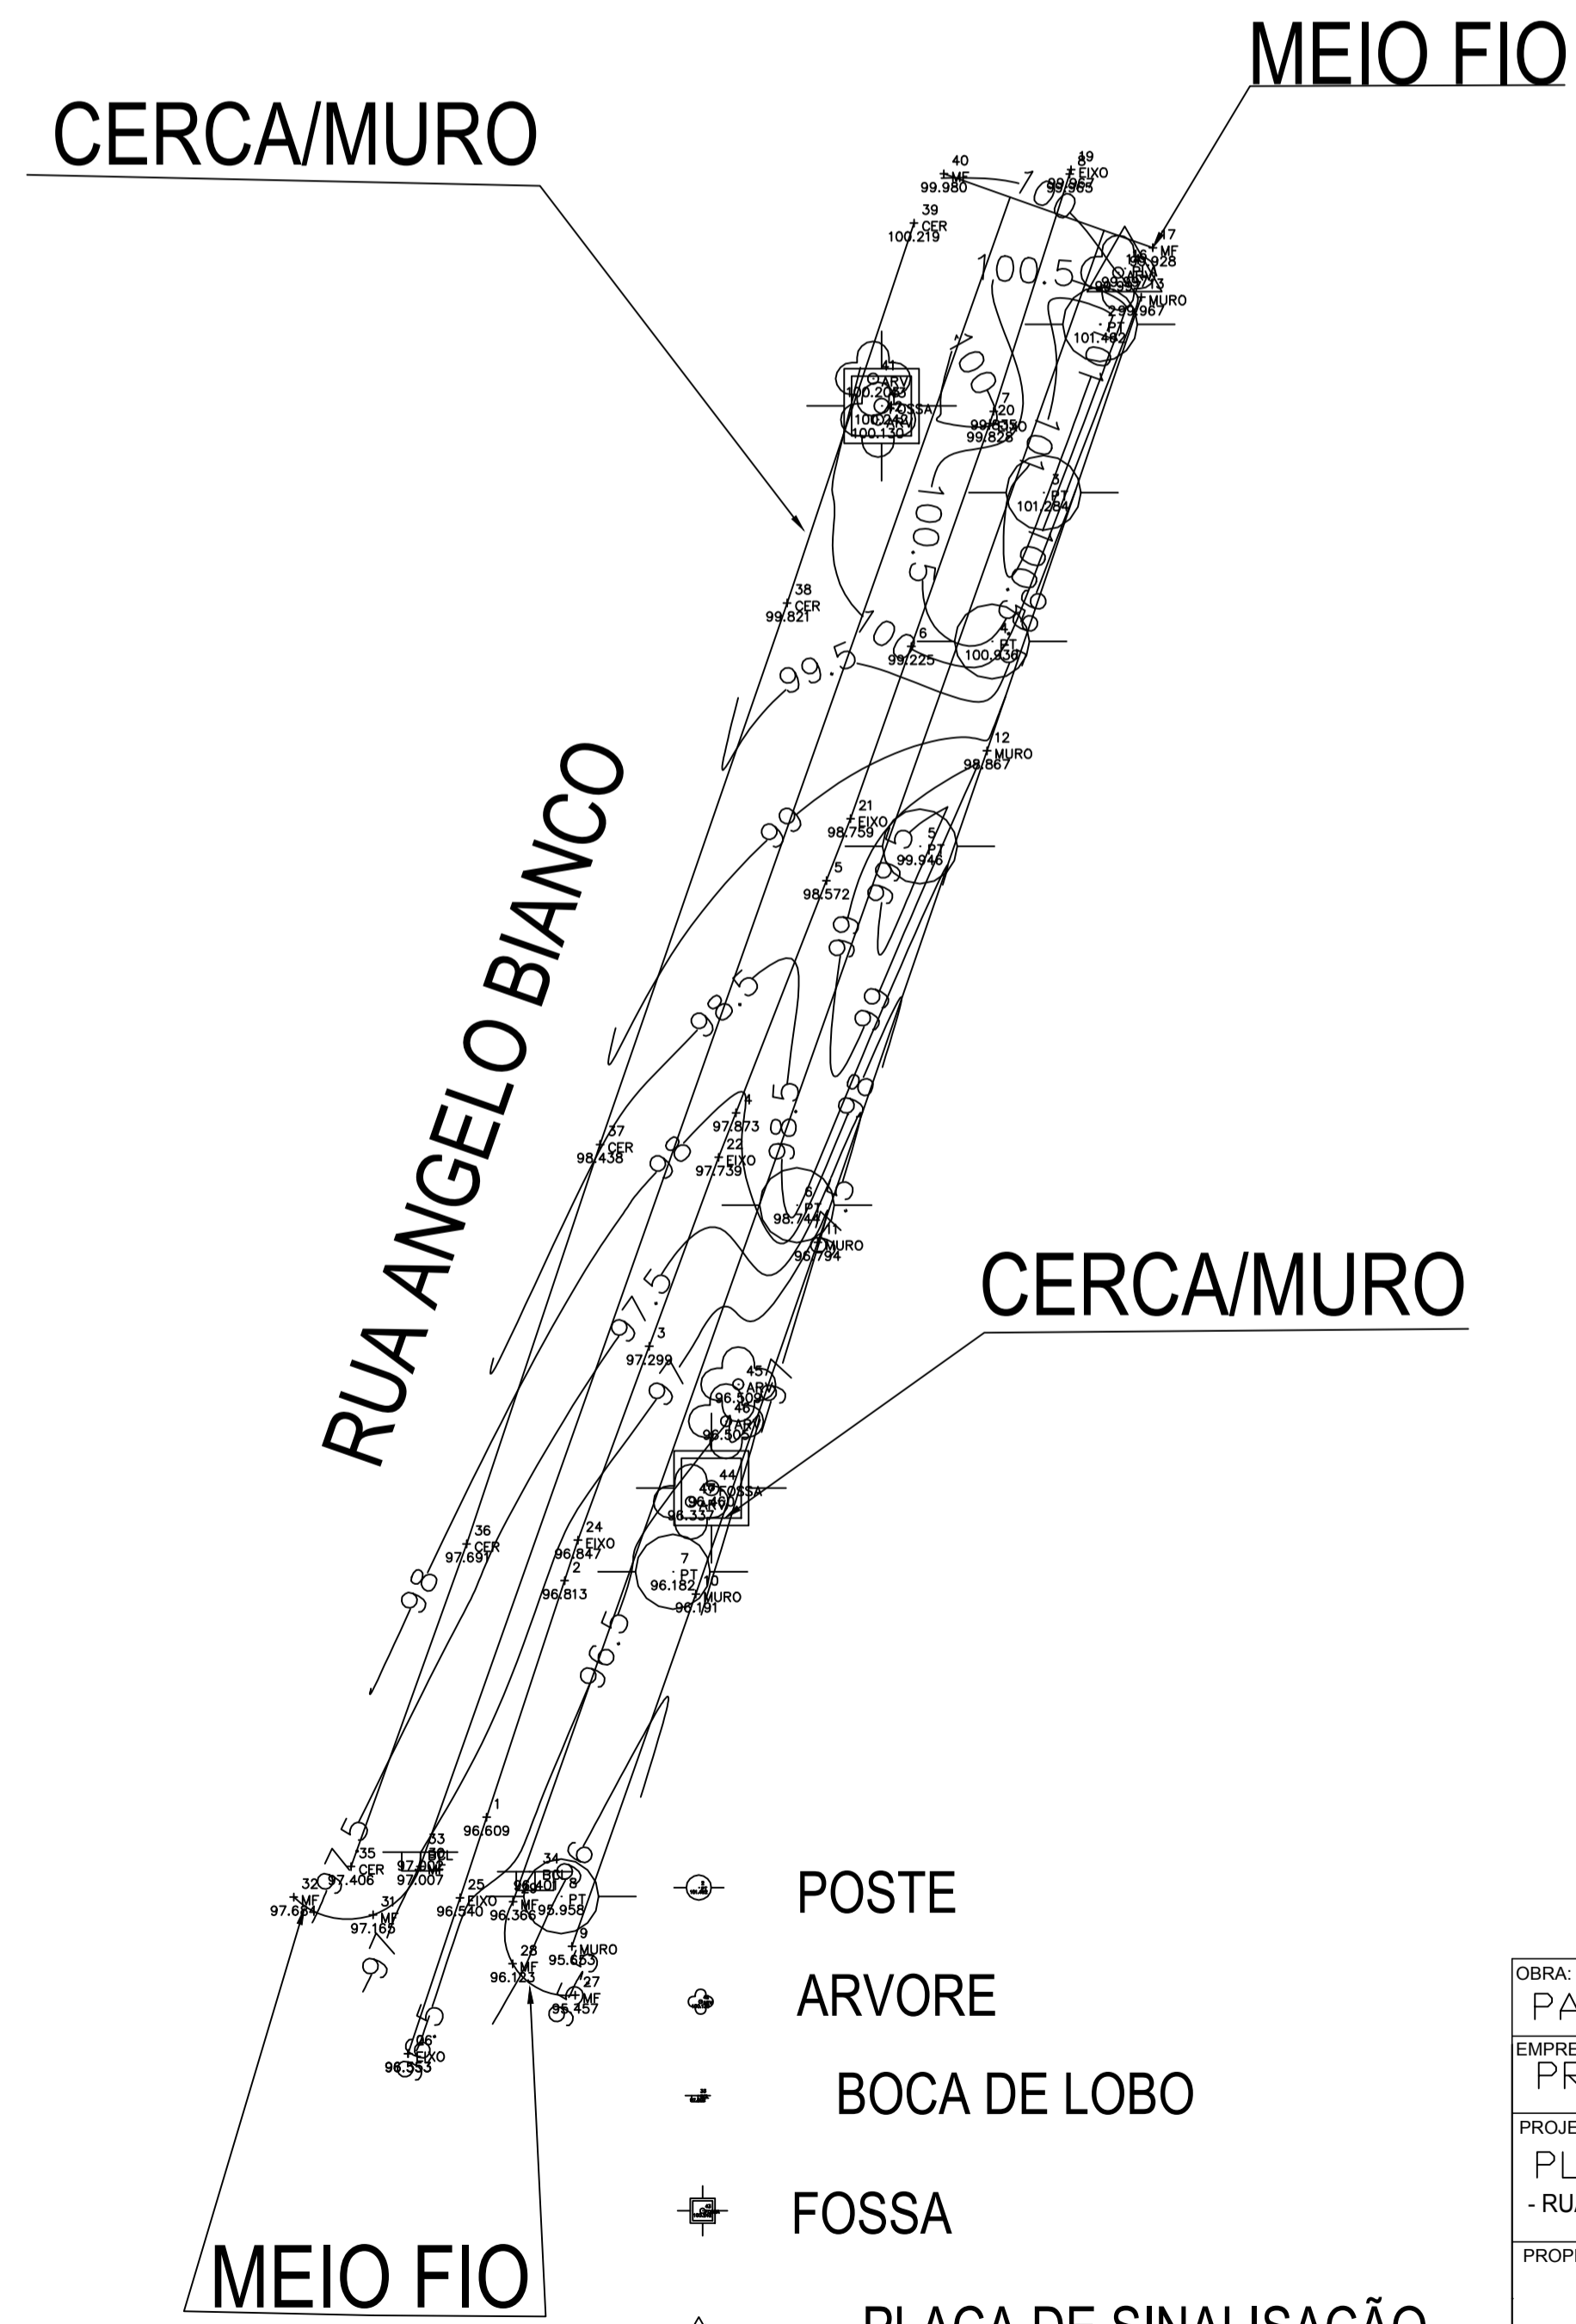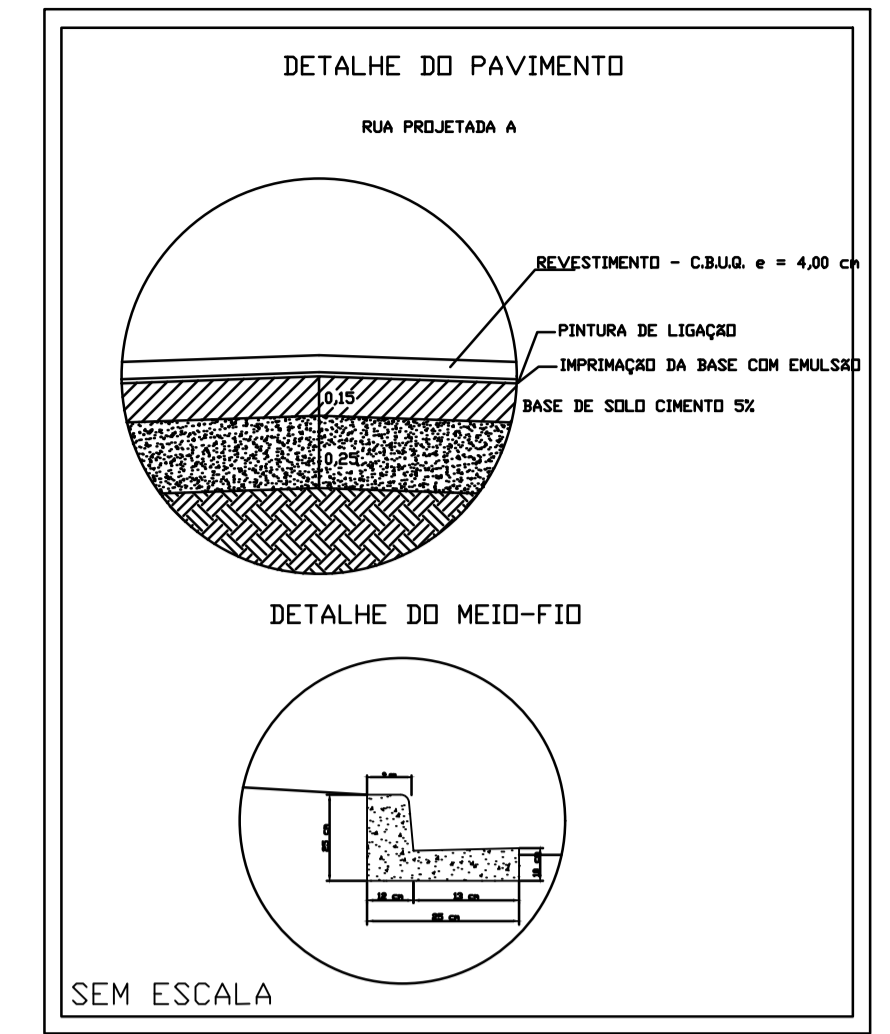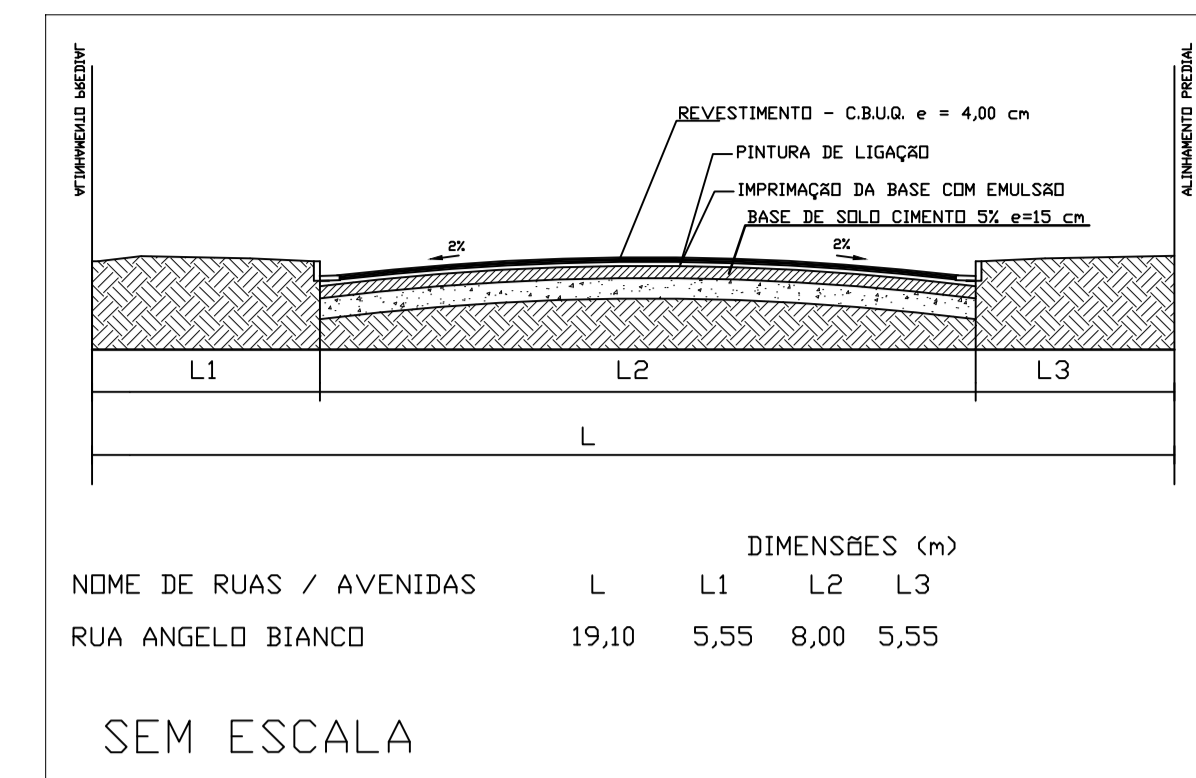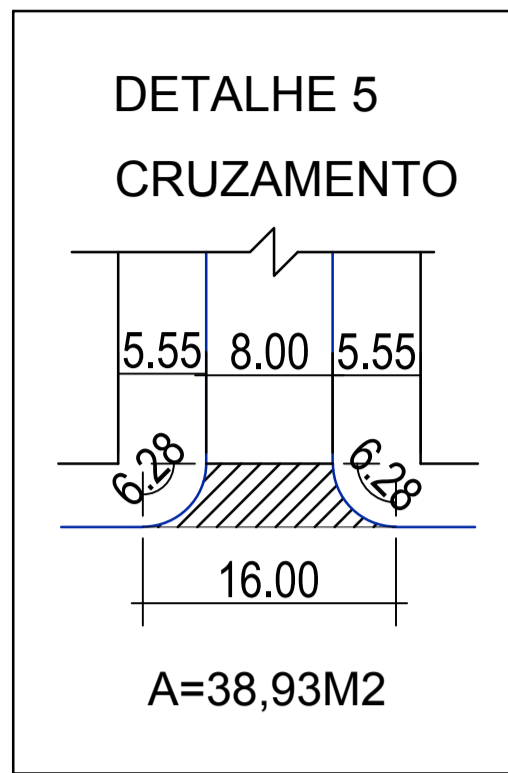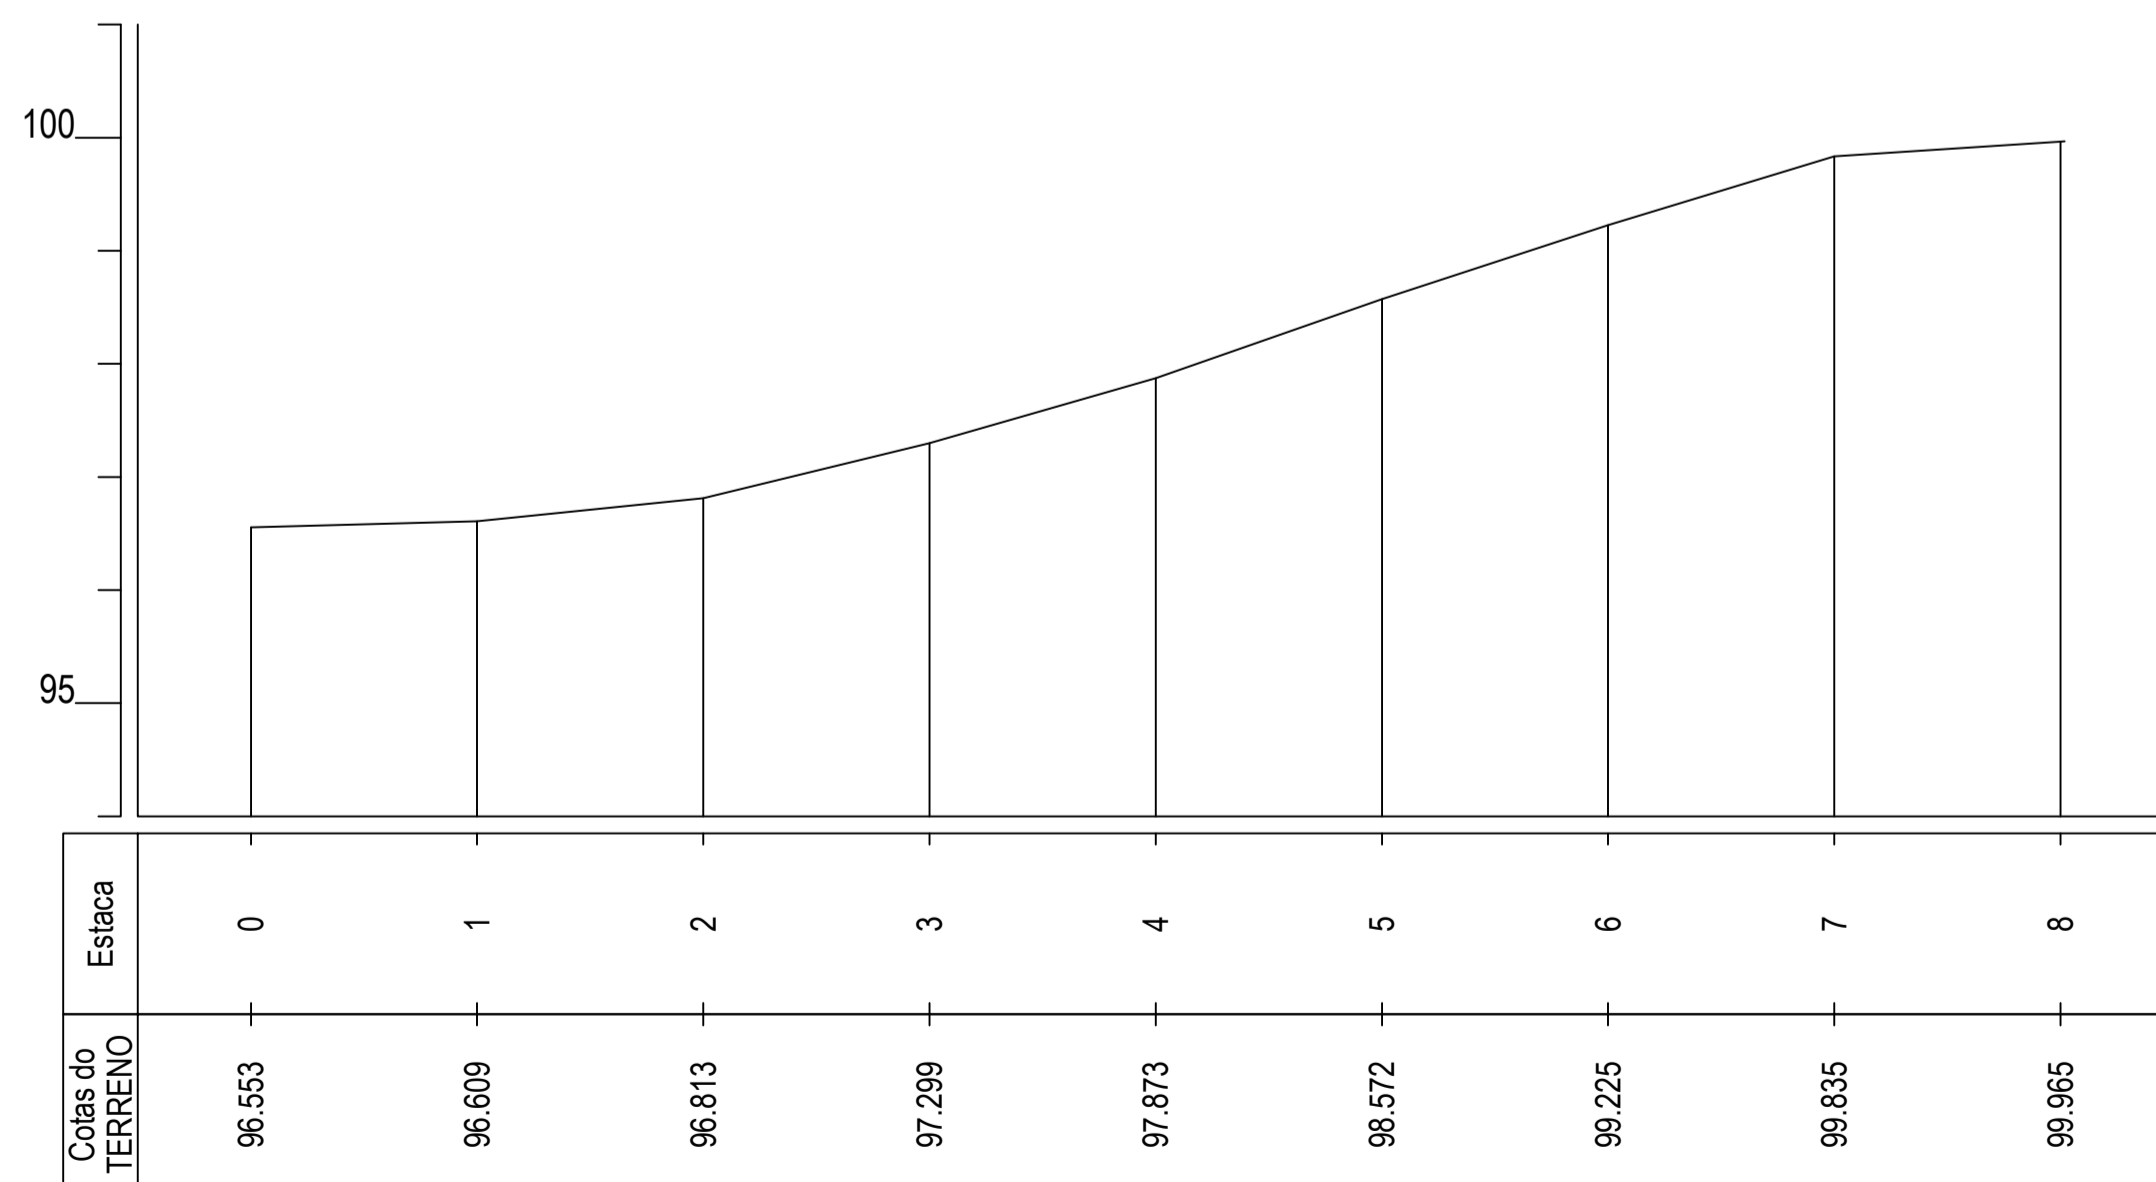

- POSTE
- ARVORE
- ⊥ BOCA DE LOBO
- ⊥ FOSSA
- ▲ PLACA DE SINALIZAÇÃO

OBRA: PAVIMENTAÇÃO ASFÁLTICA EM CBUQ		FOLHA N°
EMPREENDIMENTO: PREFEITURA MUNICIPAL DE CAFEARA		04/06
PROJETO: PLANTA DA PAVIMENTAÇÃO - RUA ANGELO BIANCO		DATA: 14/06/2018
PROPRIETÁRIO: OSCIMAR JOSÉ SPERANDIO PREFEITURA MUNICIPAL DE CAFEARA		ESCALA: INDICADA
RESPONSÁVEL TÉCNICO: VINICIUS KARAKIDA AUGUSTO ENG. CIVIL CREA: PR 157984/D		