



ANTONIO SALVIANO DE OLIVEIRA

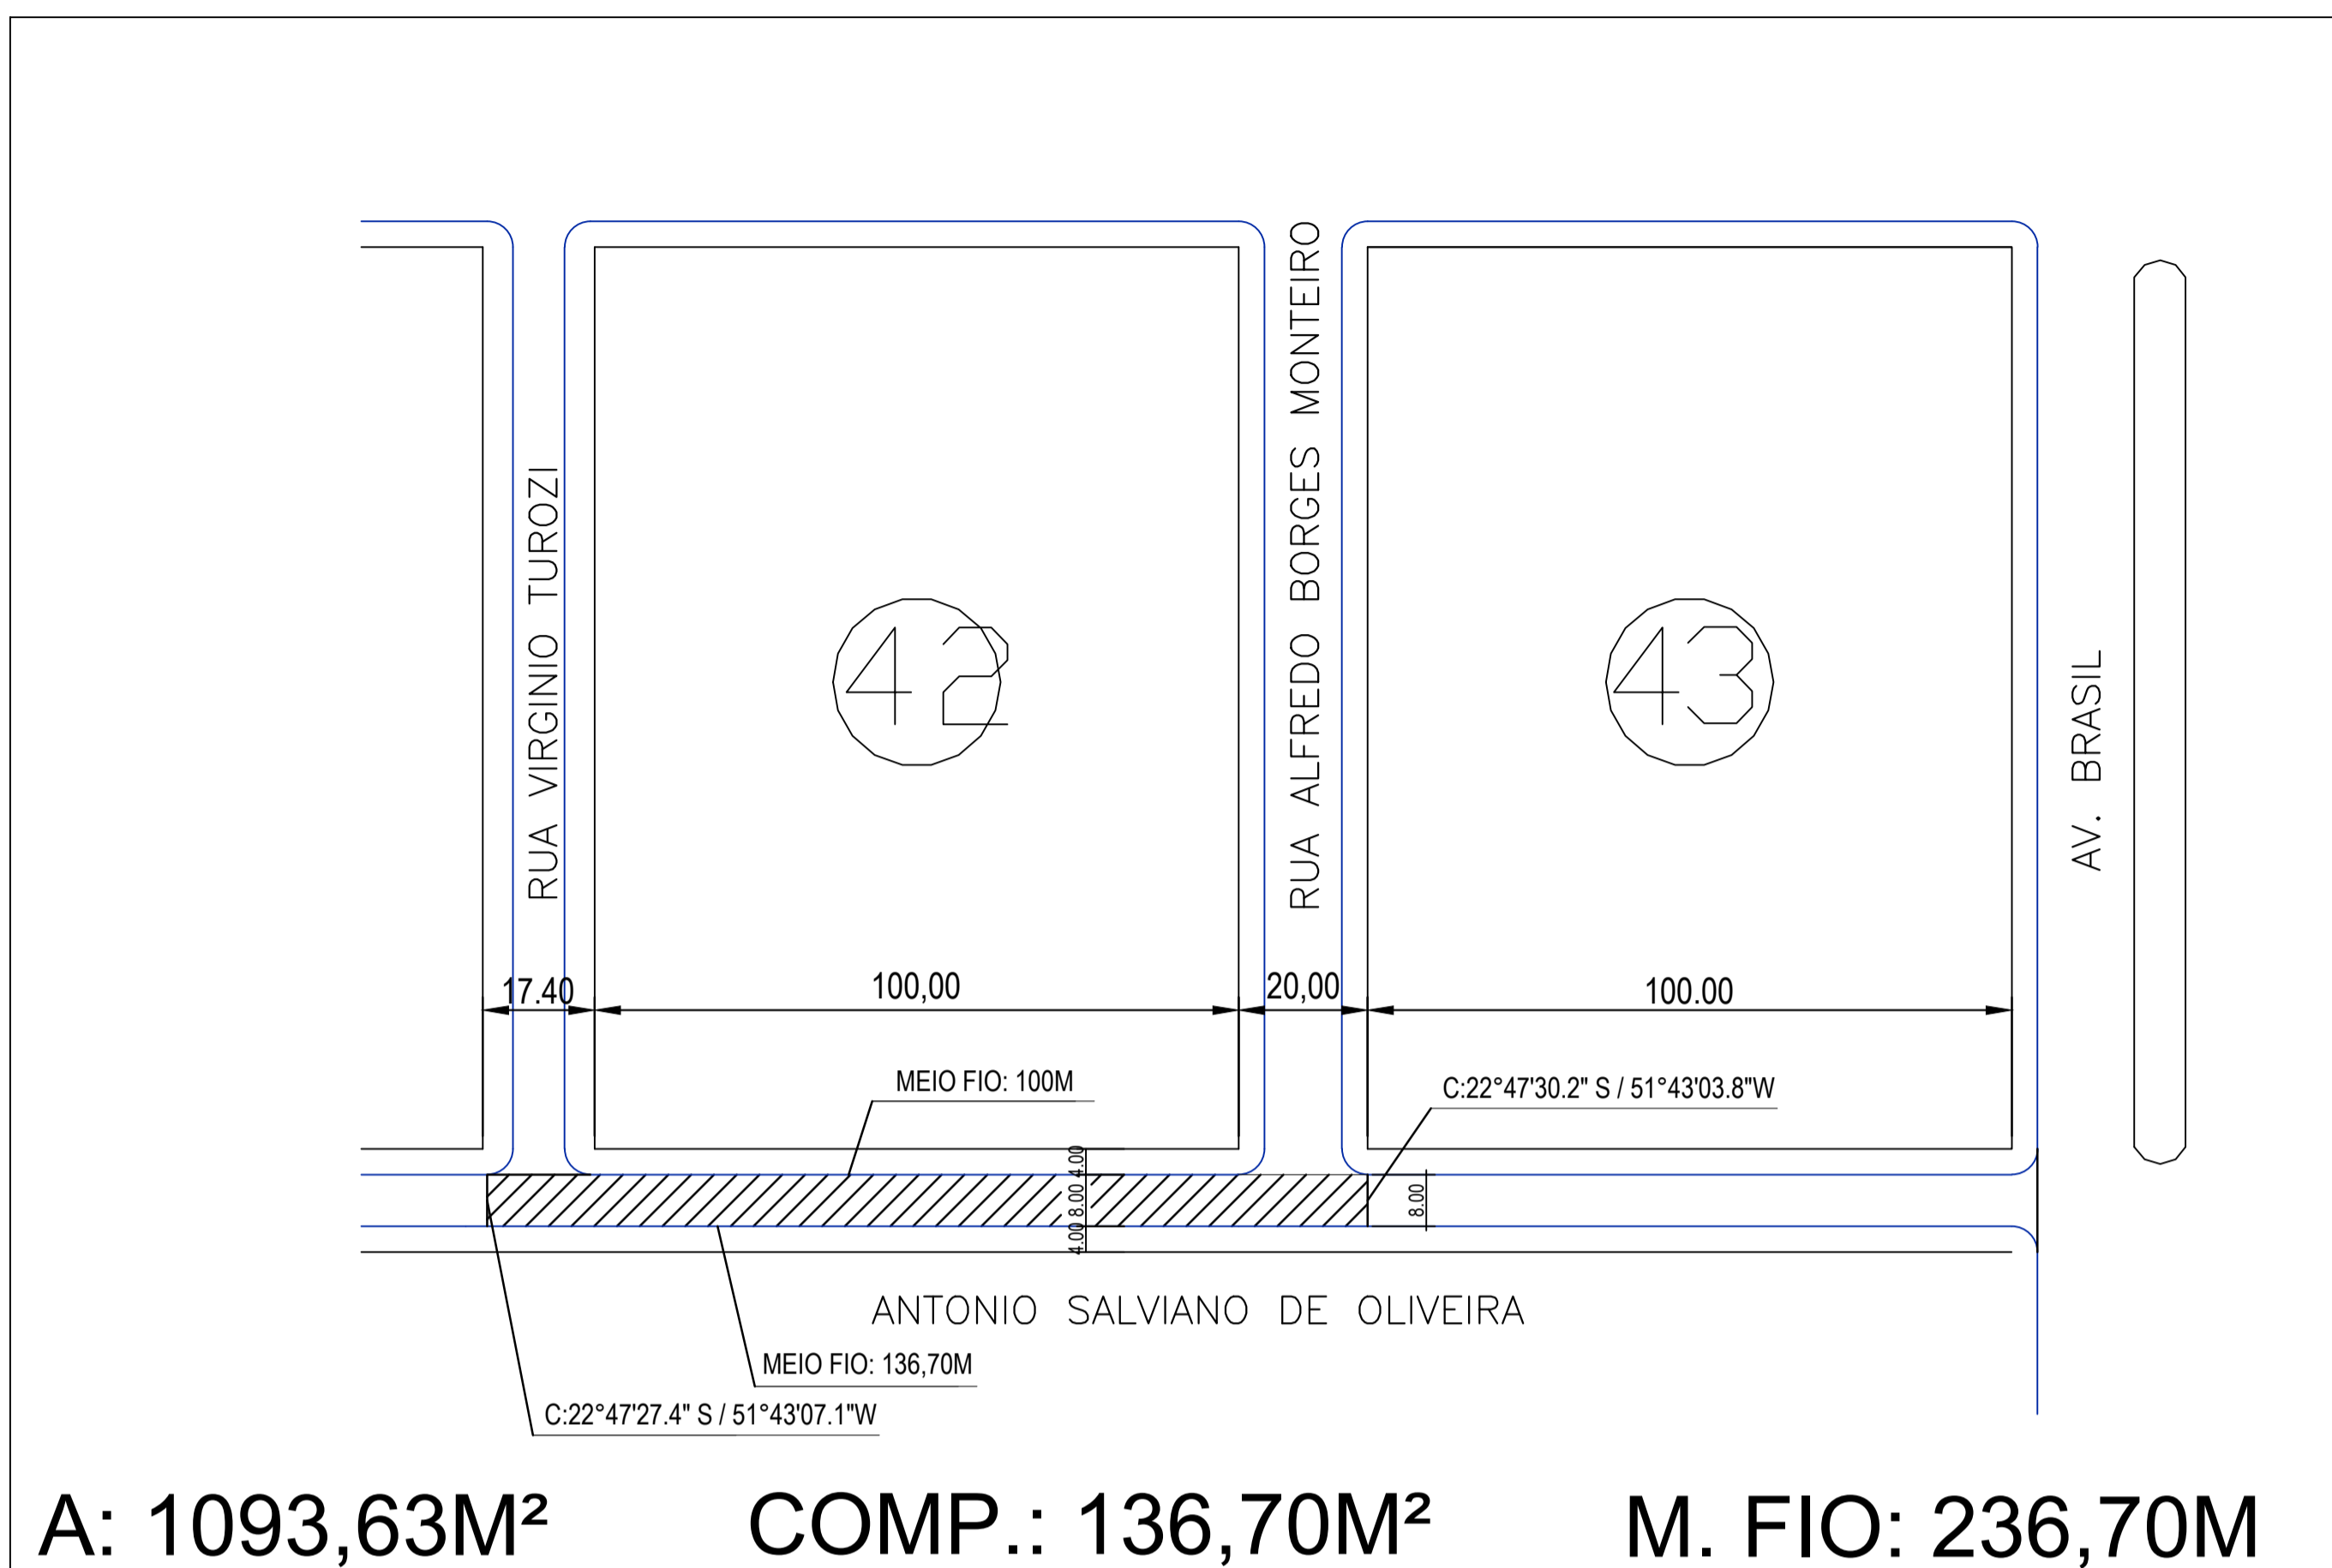


A: 1093,63M² COMP.: 136,70M² M. FIO: 236,70M

ESCALA: 1:1000

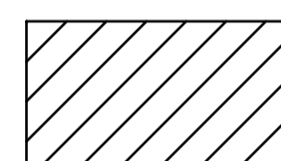


RUA A SER PAVIMENTADA

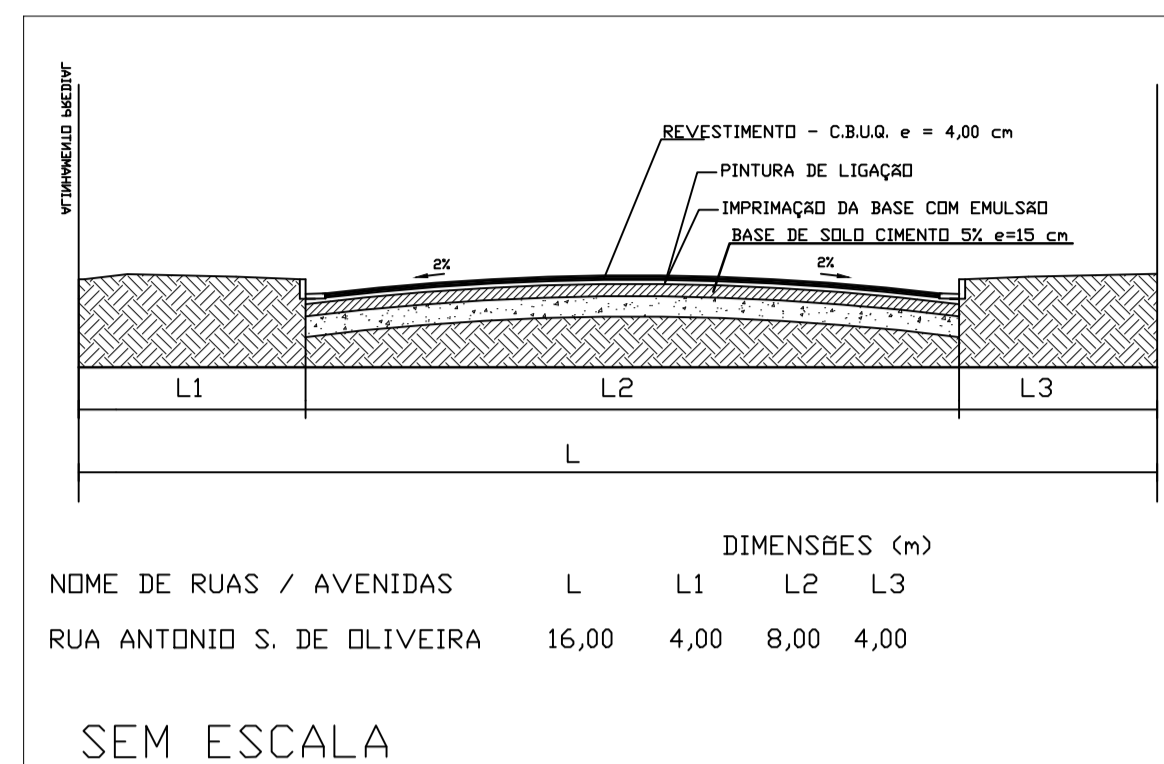


| NOME DE RUAS / AVENIDAS | DIMENSÕES (m) | | |
|----------------------------|---------------|------|-----------|
| | L | L1 | L2 L3 |
| RUA ANTONIO S. DE OLIVEIRA | 16,00 | 4,00 | 8,00 4,00 |

SEM ESCALA

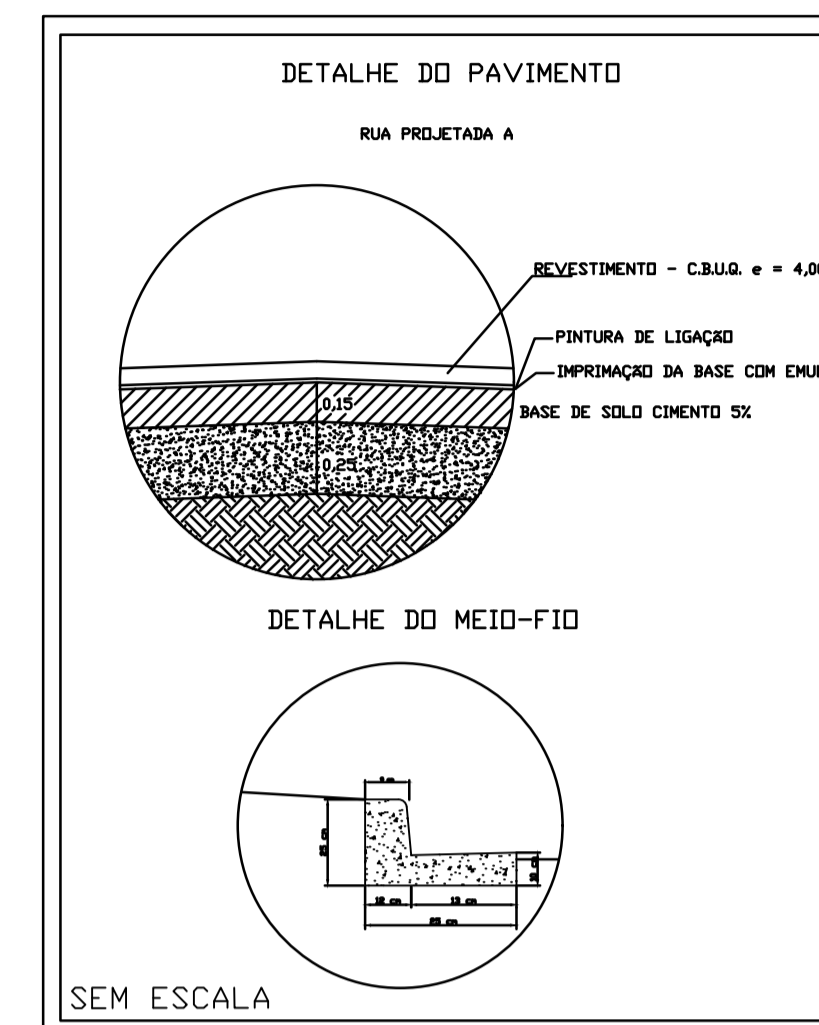


SEM ESCALA

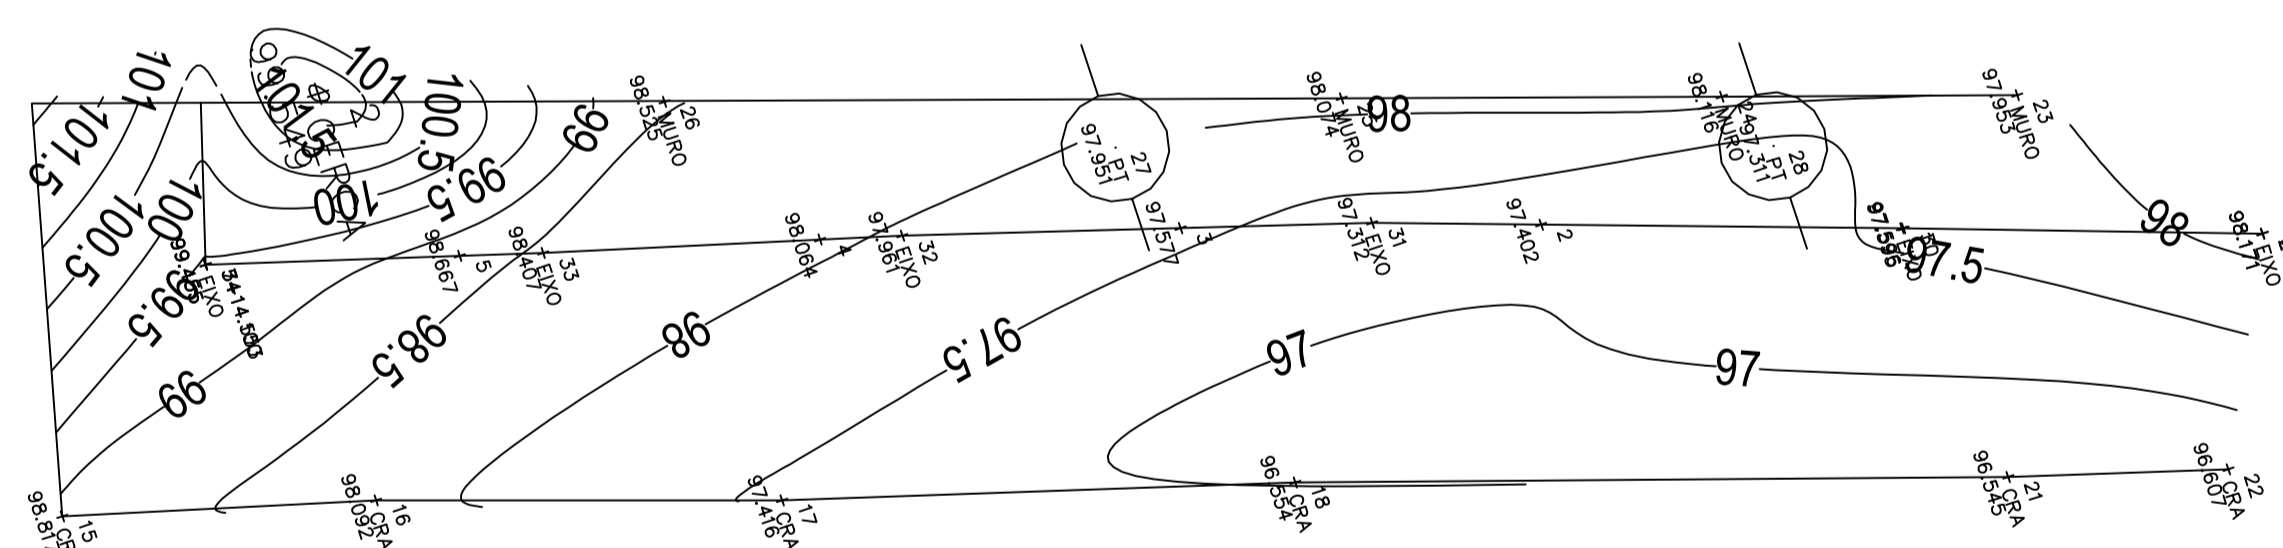

RUA ANTONIO SALVIANO DE OLIVEIRA

- POSTE
- ARVORE
- POSTE PADRÃO

PERFIL ANTONIO SALVIANO DE OLIVEIRA.per

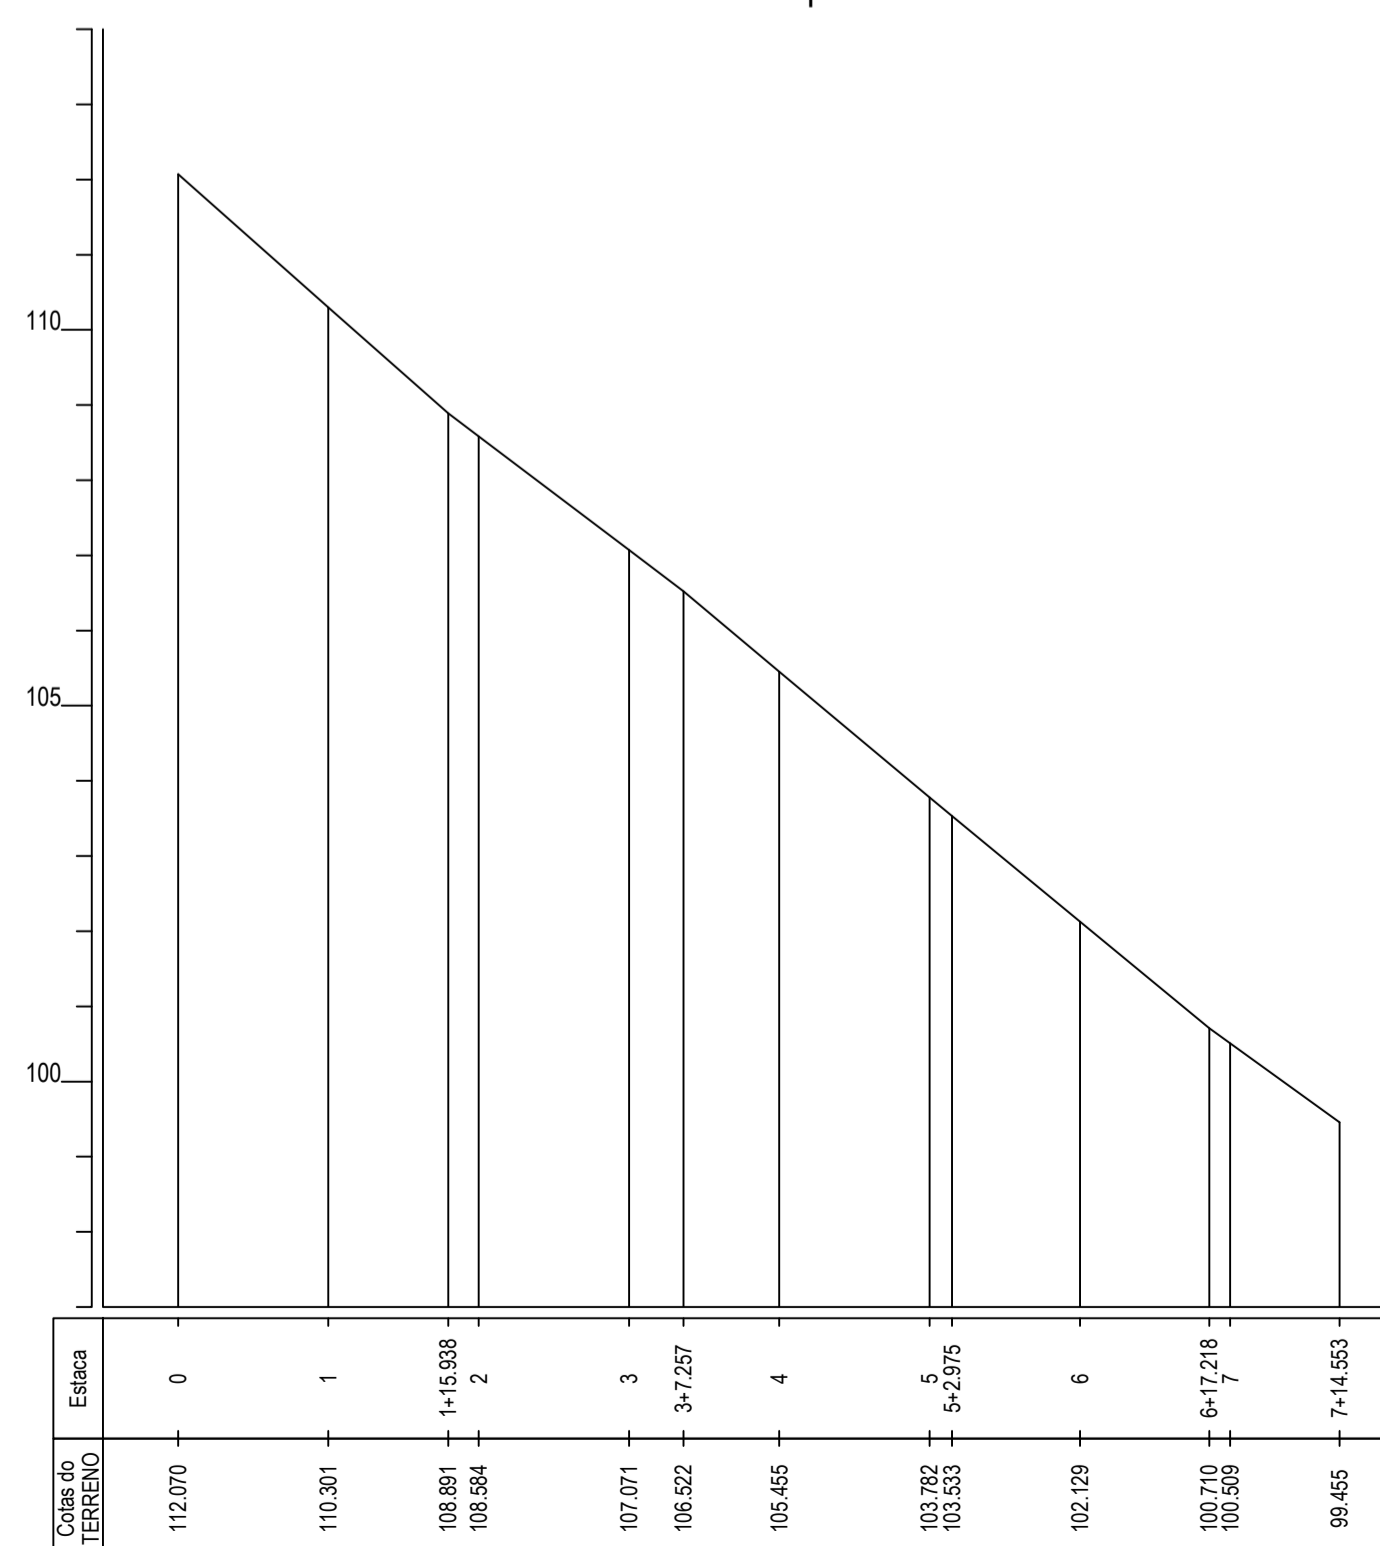

| | |
|--|---|
| OBRA: PAVIMENTAÇÃO ASFÁLTICA EM CBUQ | FOLHA N° 06/06 |
| EMPREENDIMENTO: PREFEITURA MUNICIPAL DE CAFEARA | DATA: 14/06/2018 |
| PROJETO: PLANTA DA PAVIMENTAÇÃO - RUA ANTONIO SALVIANO DE OLIVEIRA | ESCALA: INDICADA |
| PROPRIETÁRIO: OSCAR JOSÉ SPERANDIO PREFEITURA MUNICIPAL DE CAFEARA | RESPONSÁVEL TÉCNICO: VINICIUS KARAKIDA AUGUSTO ENG. CIVIL CREA: PR 157984/D |