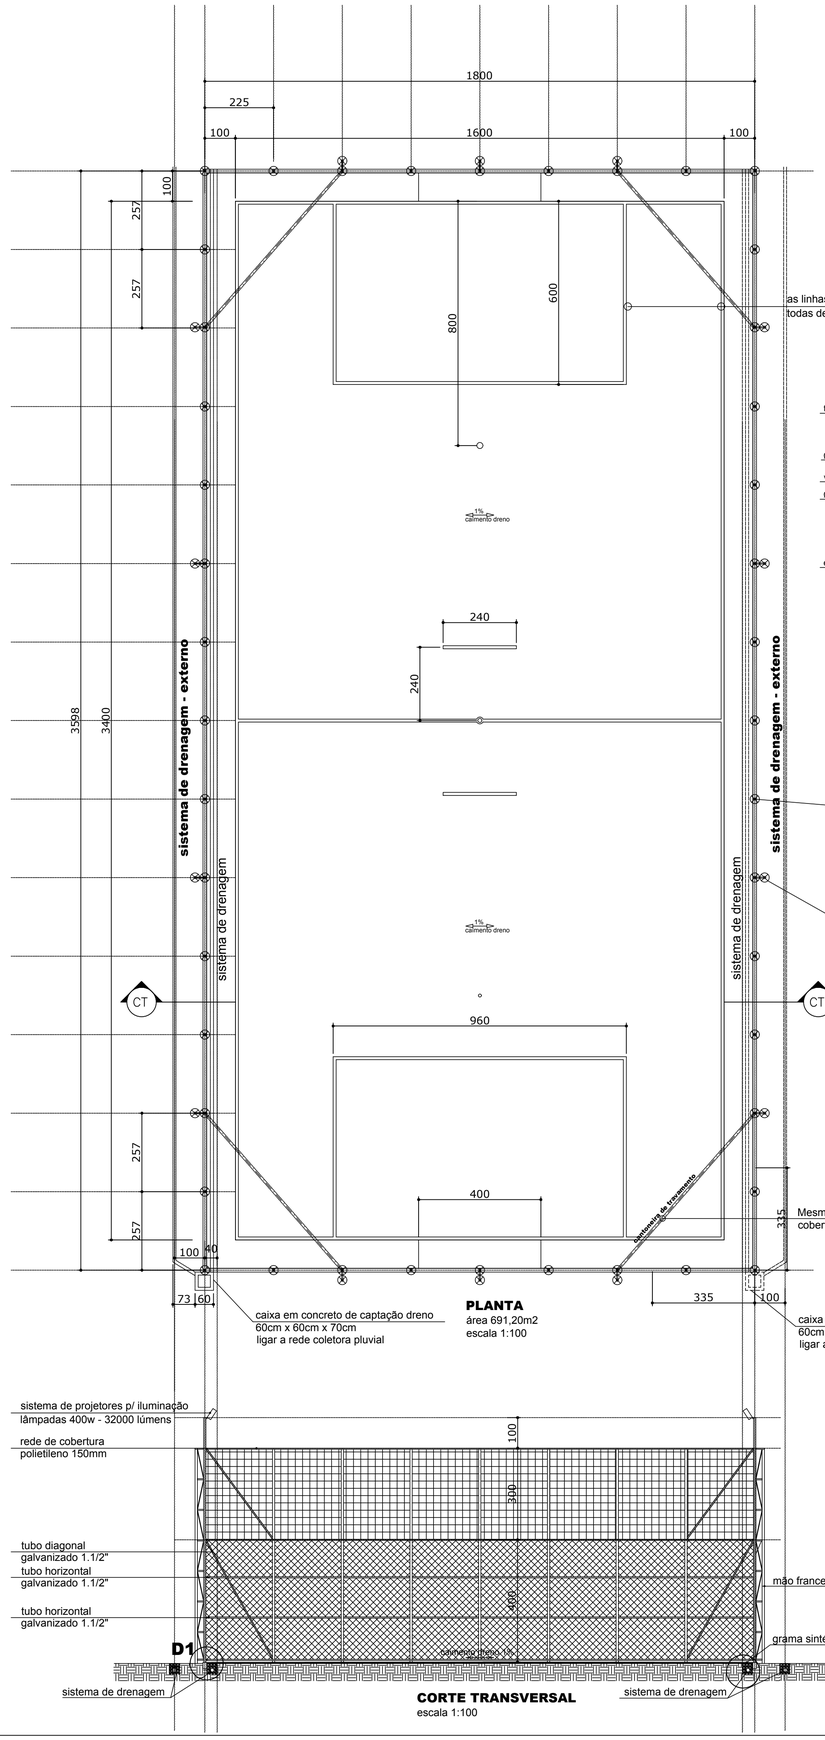

PLANTA
área 691,20m2
escala 1:100

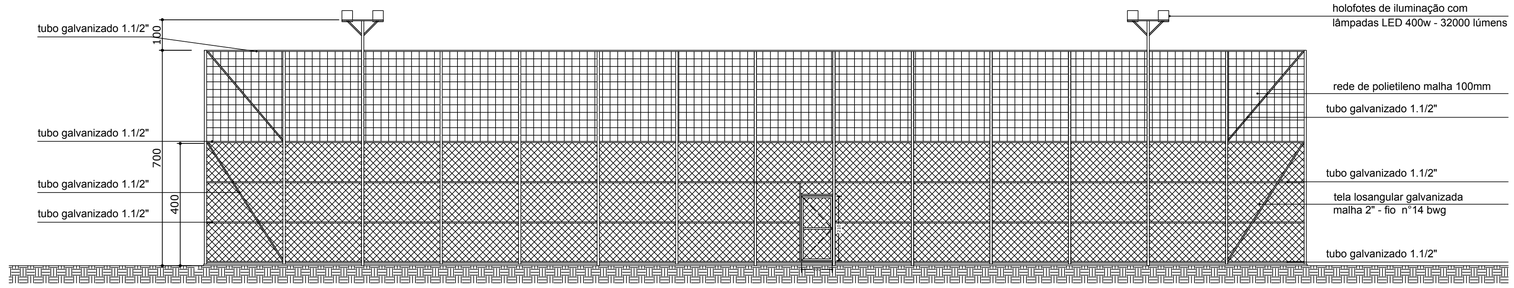

ELEVAÇÃO LATERAL
escala 1:100

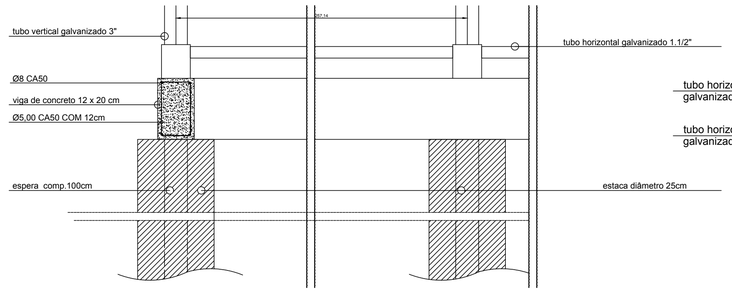

DETALHE DO BALDRAME
sem escala

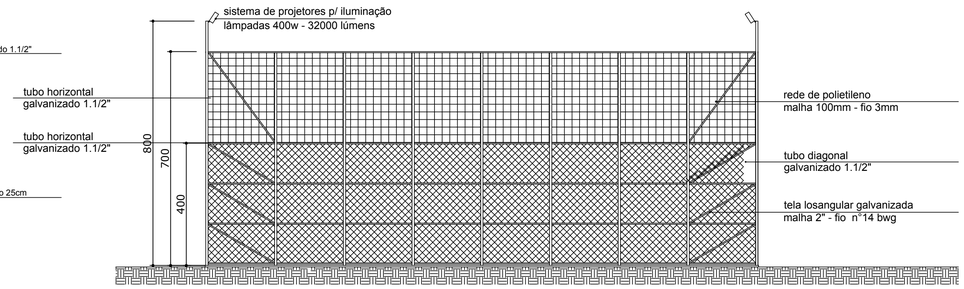

ELEVAÇÃO FRONTAL
escala 1:100

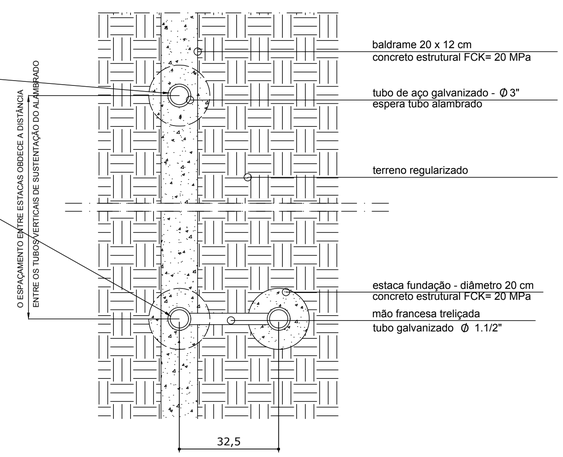

DETALHE EM PLANTA - ESTACA FUNDAÇÃO
sem escala

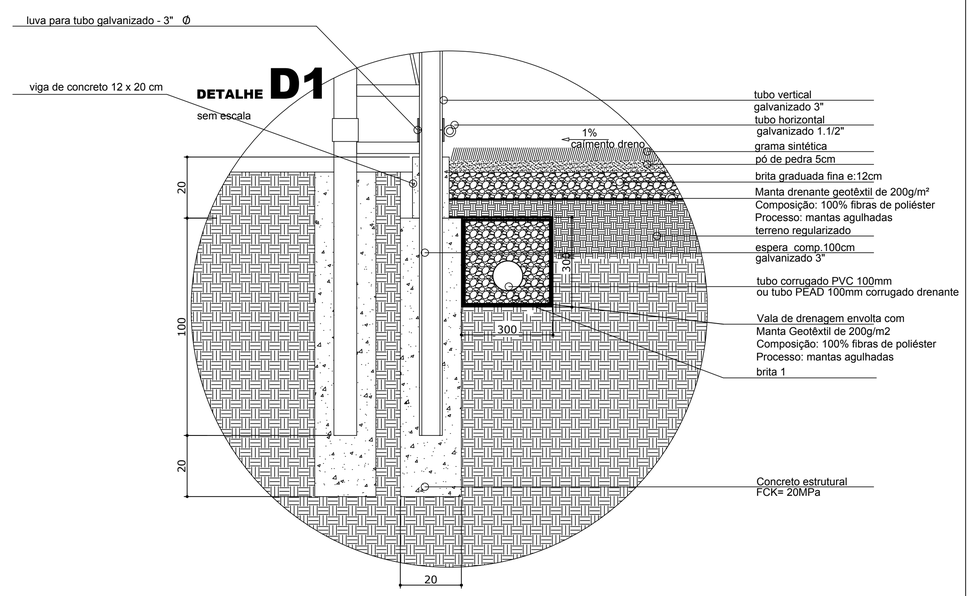

CORTE TRANSVERSAL
escala 1:100

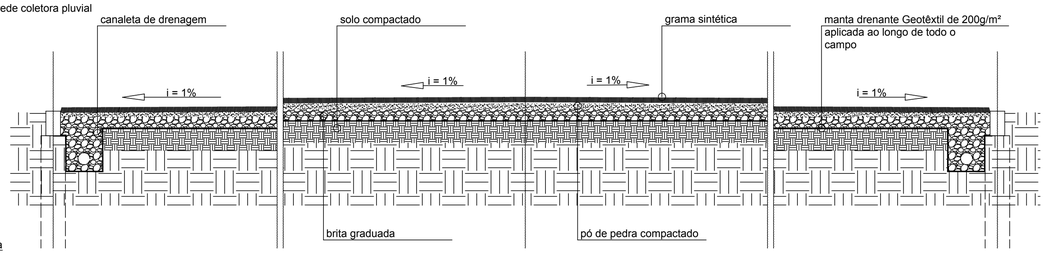

CORTE TRANSVERSAL - DETALHE DRENAGEM INTERNA
sem escala

OBSERVAÇÃO:

O acesso para a quadra será feito através de um portão de 1m x 2,10m cuja localização obdecerá ao projeto de implantação.
Para instalação da iluminação deve-se prever um ponto de energia trifásica próximo aos limites da quadra.

GOVERNO DO ESTADO DO PARANÁ
SEDU - SECRETARIA DO DESENVOLVIMENTO URBANO
SERVIÇO SOCIAL AUTONOMO PARANACIDADE

PROPRIETÁRIO: SERVIÇO SOCIAL AUTONOMO PARANACIDADE	MUNICÍPIO: CAFEARA - PR
OBRA: MEU CAMPINHO	ESCRITÓRIO REGIONAL: LONDRINA - PARANÁ
LOCAL: RUA PROJETADA A, S/N, CONJUNTO RESIDENCIAL CAFEARA II, QUADRA 47, LOTE 1	TIPO: CONSTRUÇÃO
AUTOR DO PROJETO / REGISTRO PROF: ARQ. HELIO ROBERTO MARZALEK JR. CAU A113575-9	PROJETO: **ARQUITETÔNICO**
	REFERÊNCIA: **CANCHA FUTEBOL SINTÉTICO**
	DESENHO: HELIO
	DATA: JULHO/2019
	ESCALA DO DESENHO: INDICADA
	ARQUIVO: ARQ_MEU_CAMPINHO_2019_R002

ARQ 01/03