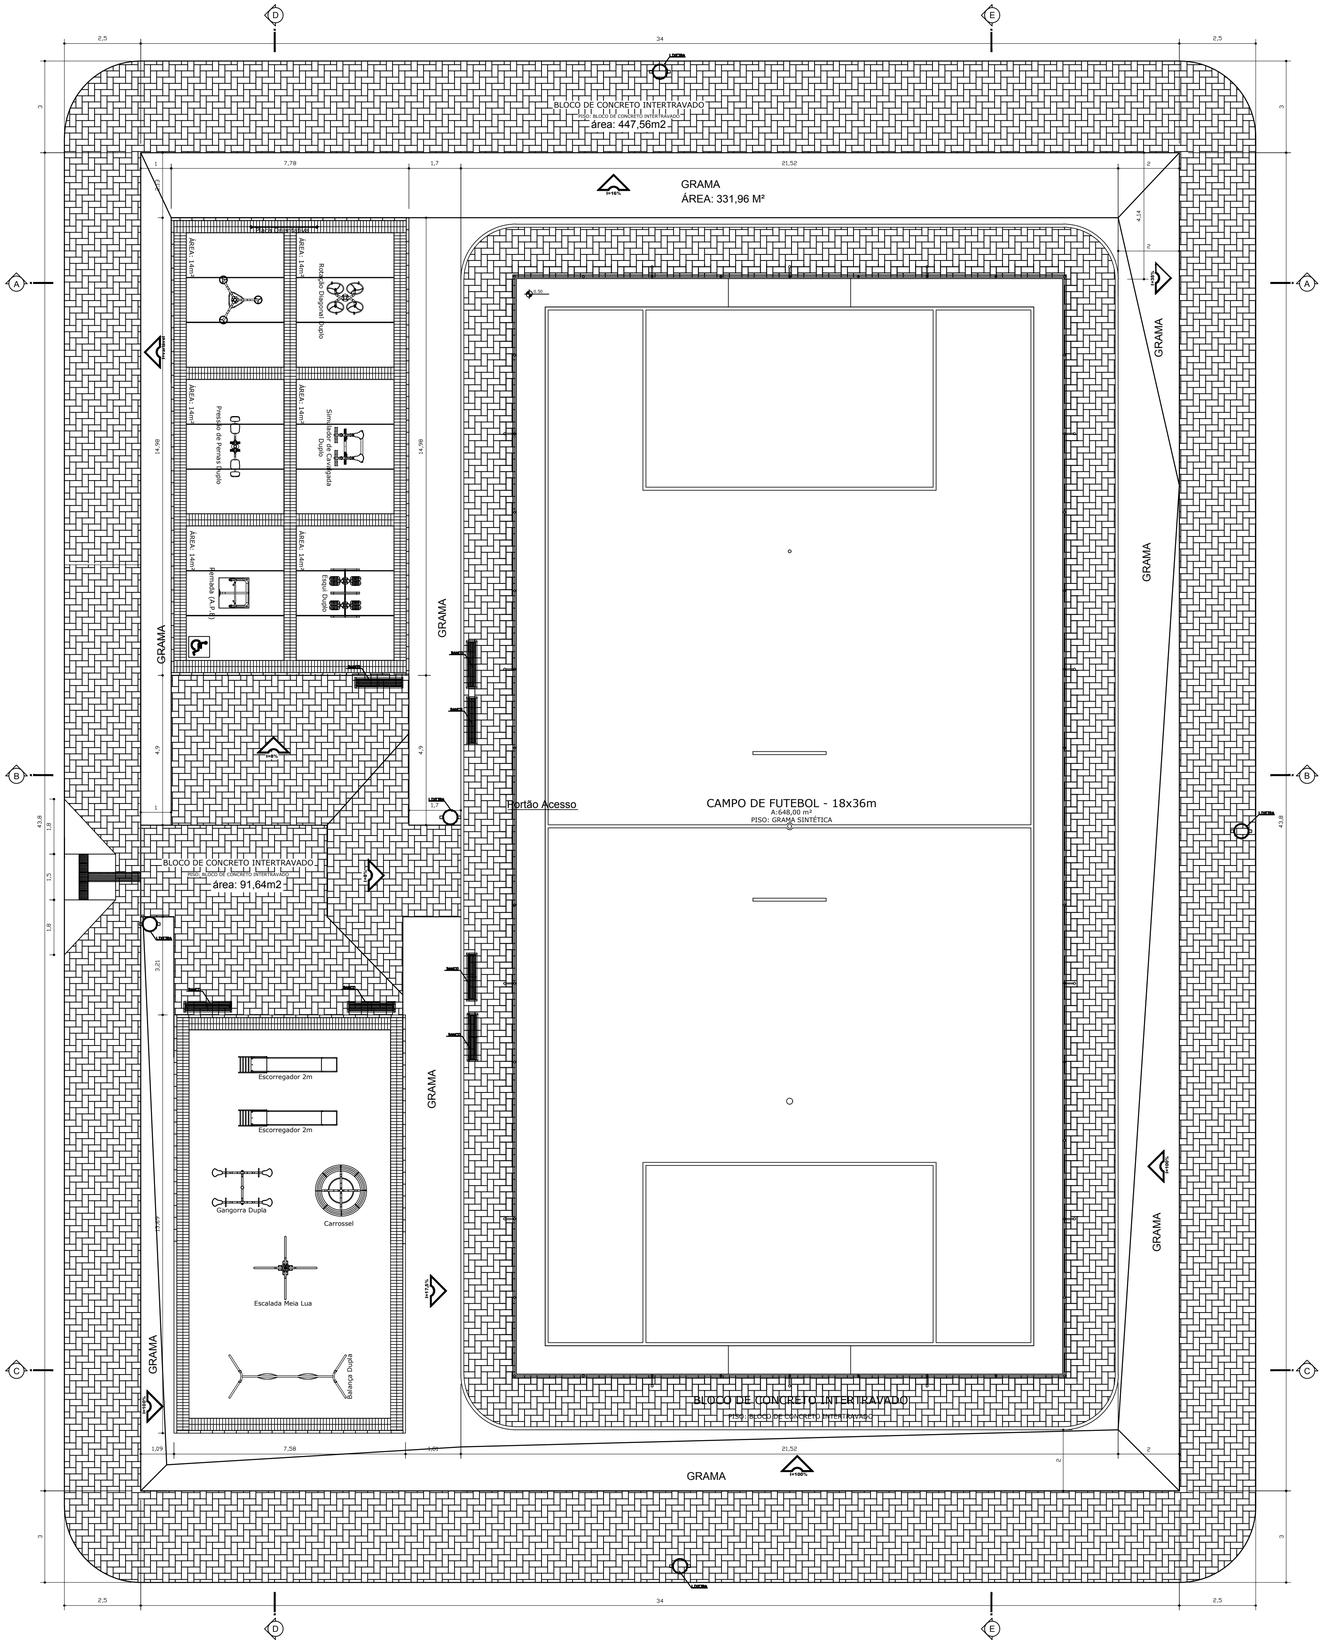

IMPLANTAÇÃO
ESCALA 1:100

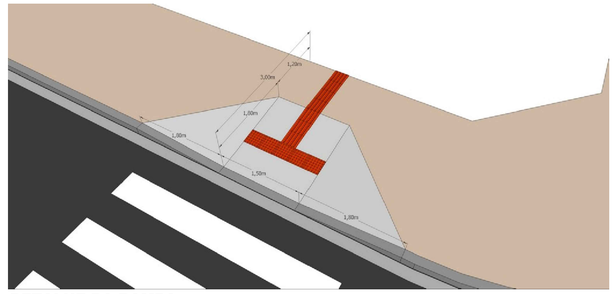

DETALHE DA RAMPA

PROJETO MEU CAMPINHO

TITULO:
IMPLANTAÇÃO DO PROJETO MEU CAMPINHO

DATA: 05/12/2019

FOLHA: 01/02

ESCALA: INDICADA

PROPRIETÁRIO:
MUNICÍPIO DE CAFEARA
CNPJ: 75.845.545/0001-06

RESPONSÁVEL TÉCNICO:
VINÍCIUS KARAKIDA AUGUSTO
ENGENHEIRO CIVIL
CREA PR - 157984/D