




### RUA HÉLIO BARCO - TRECHO 1

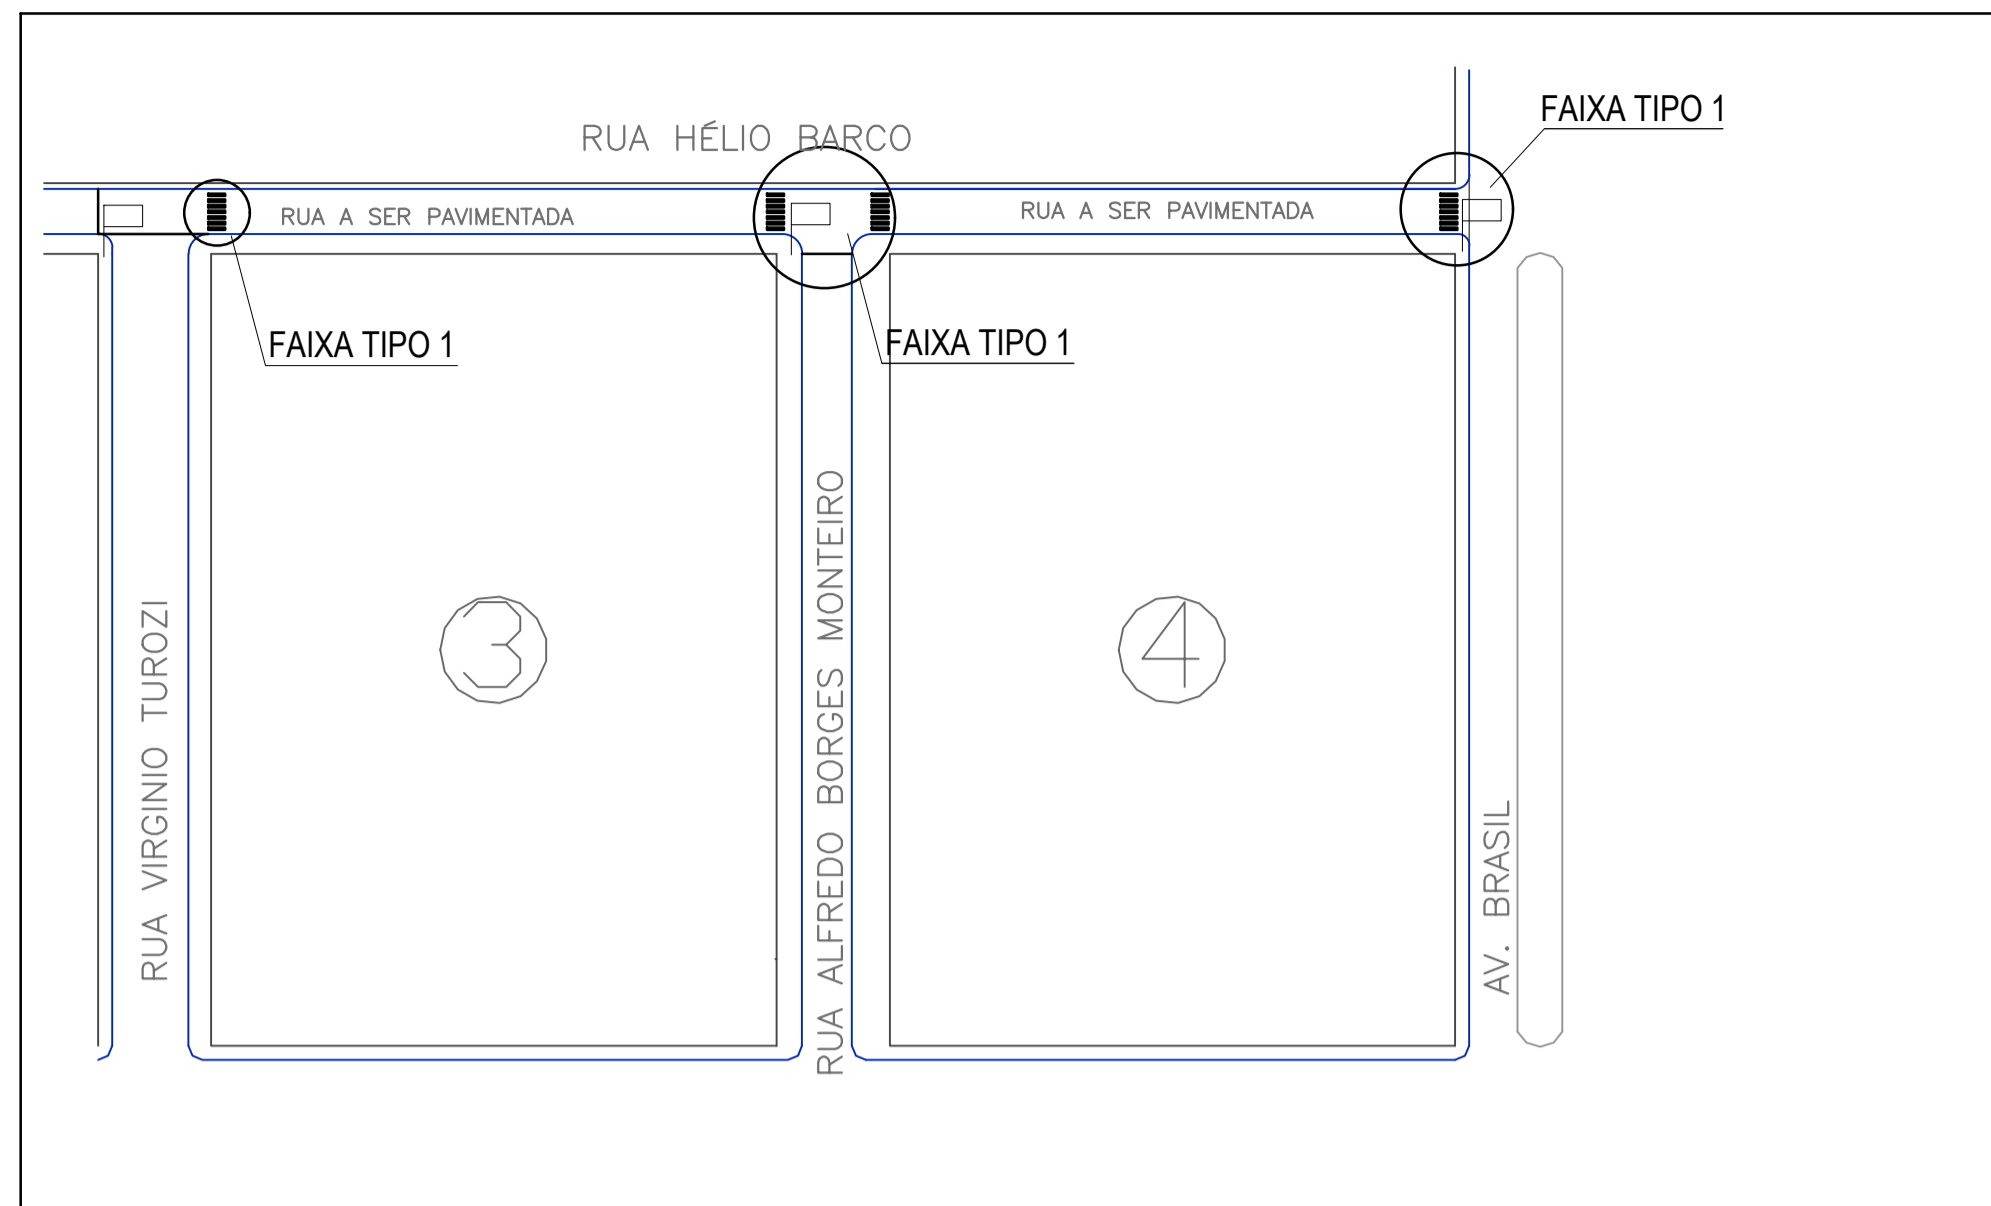


### RUA HÉLIO BARCO - TRECHO 2

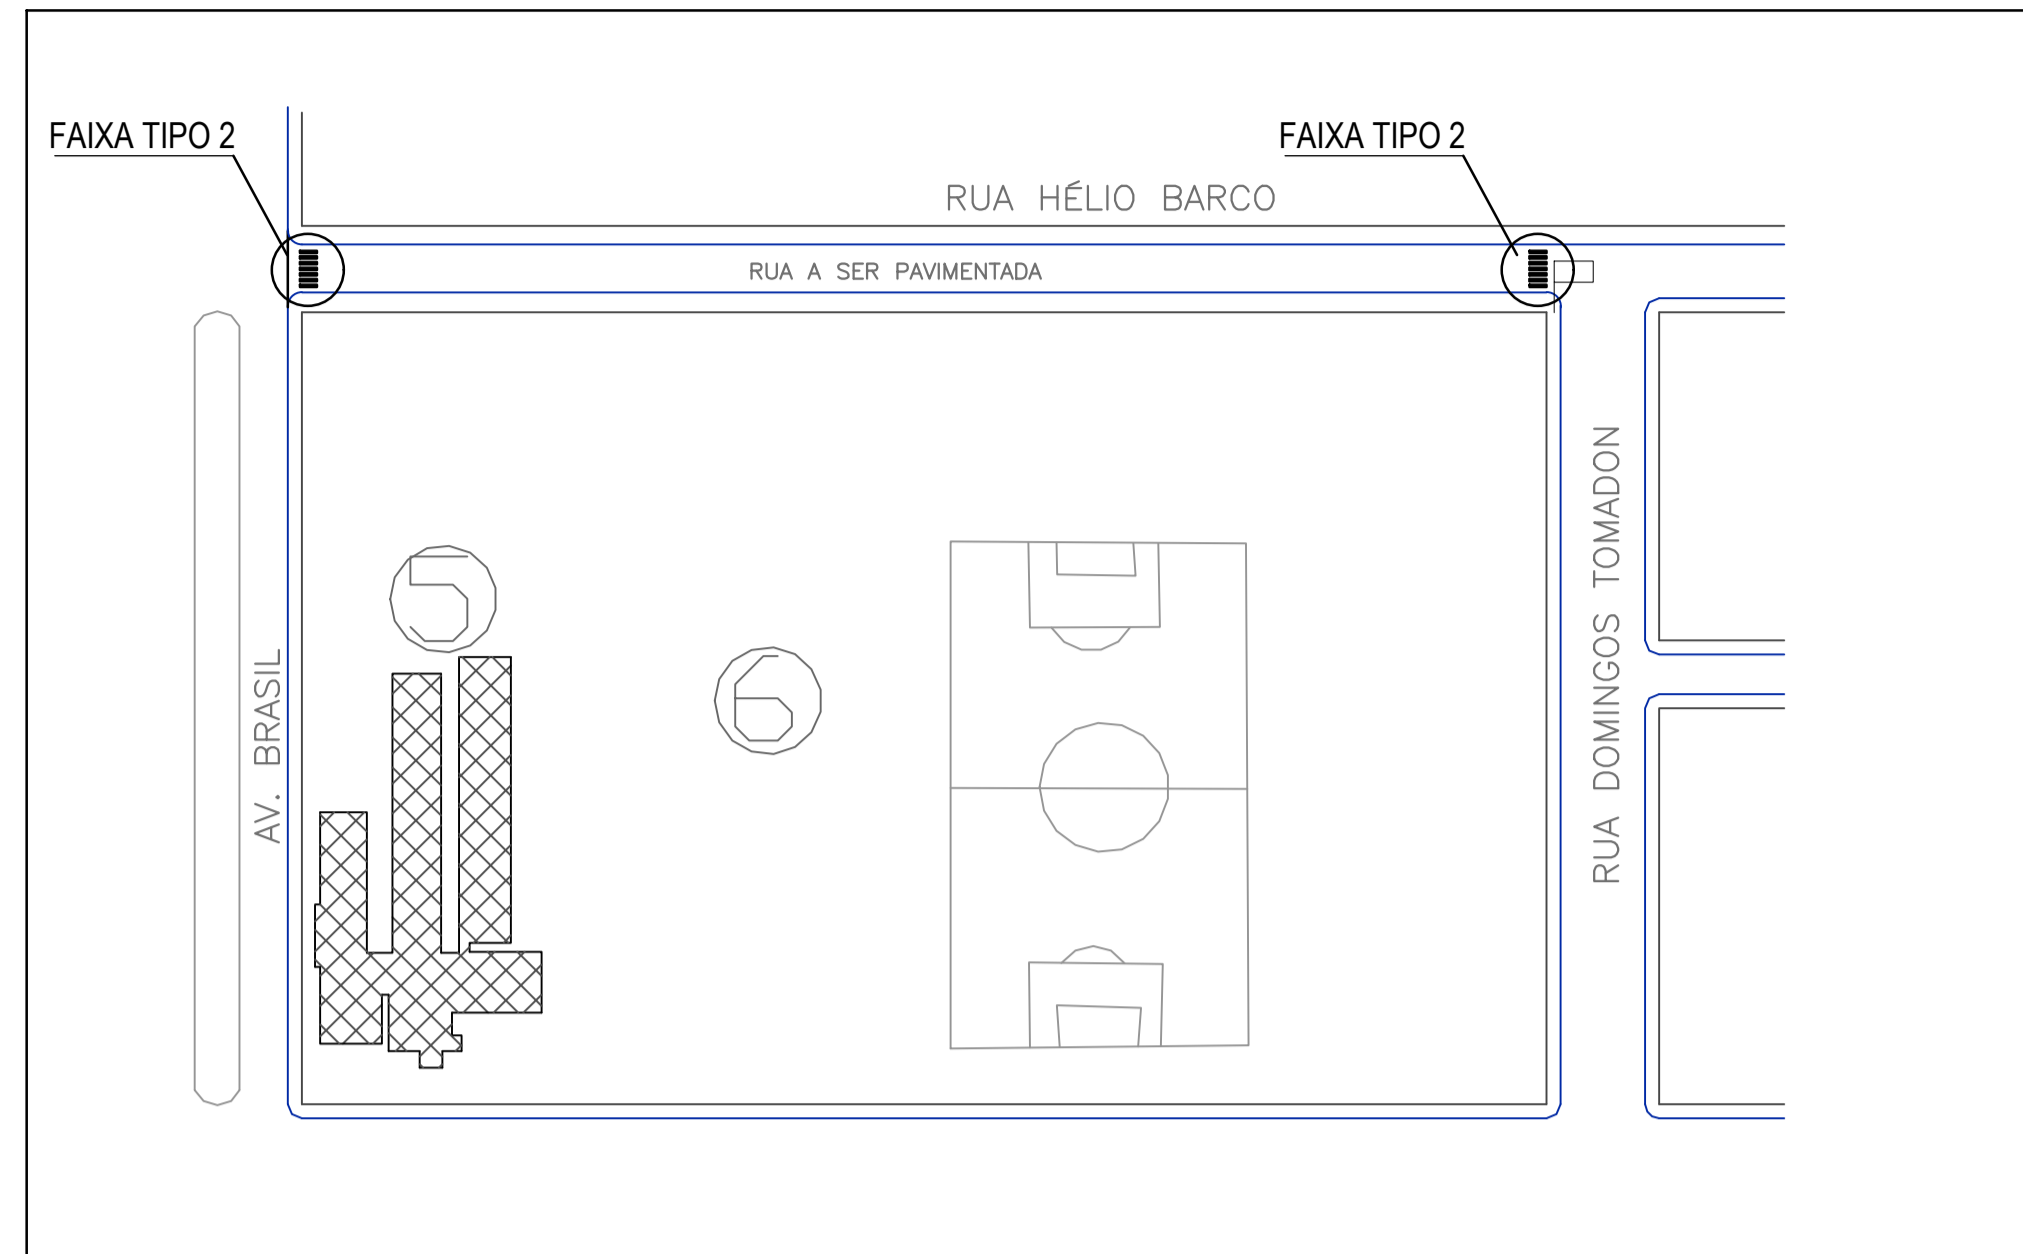


### RUA HÉLIO BARCO - TRECHO 3

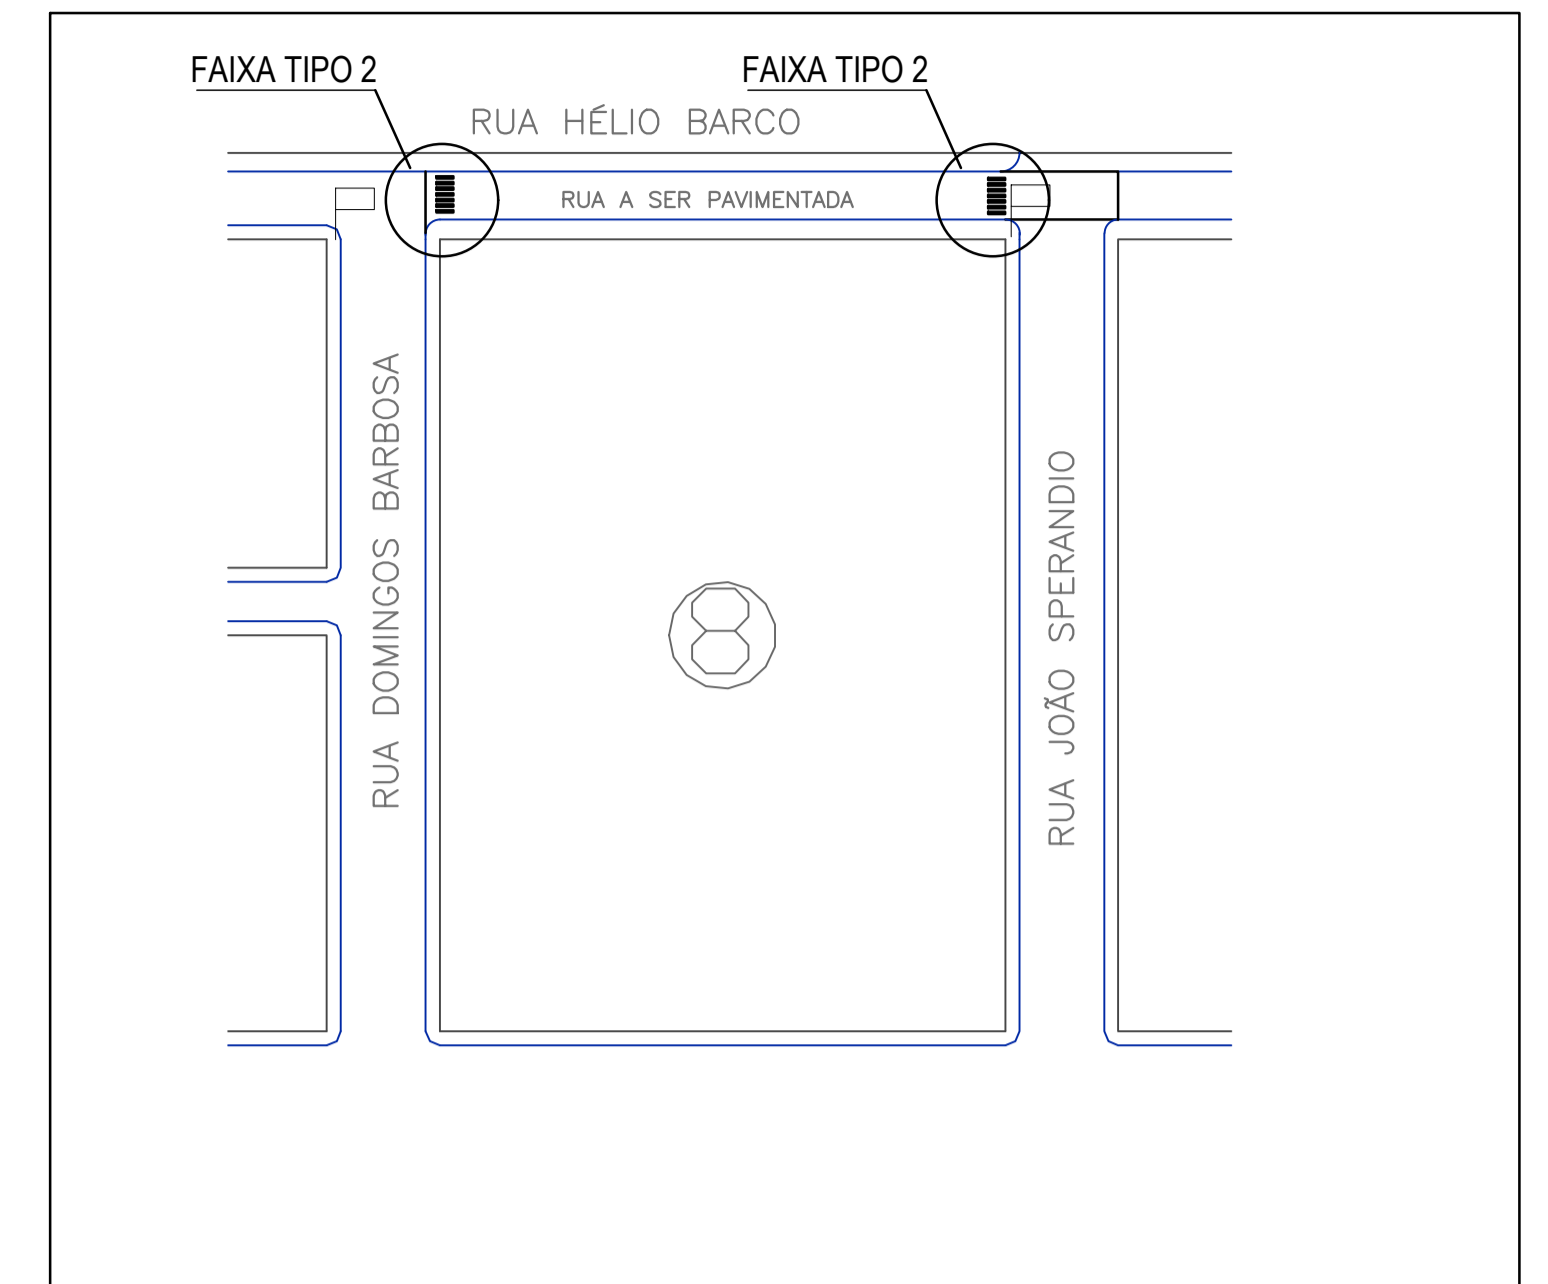


### RUA ANGELO BIANCO

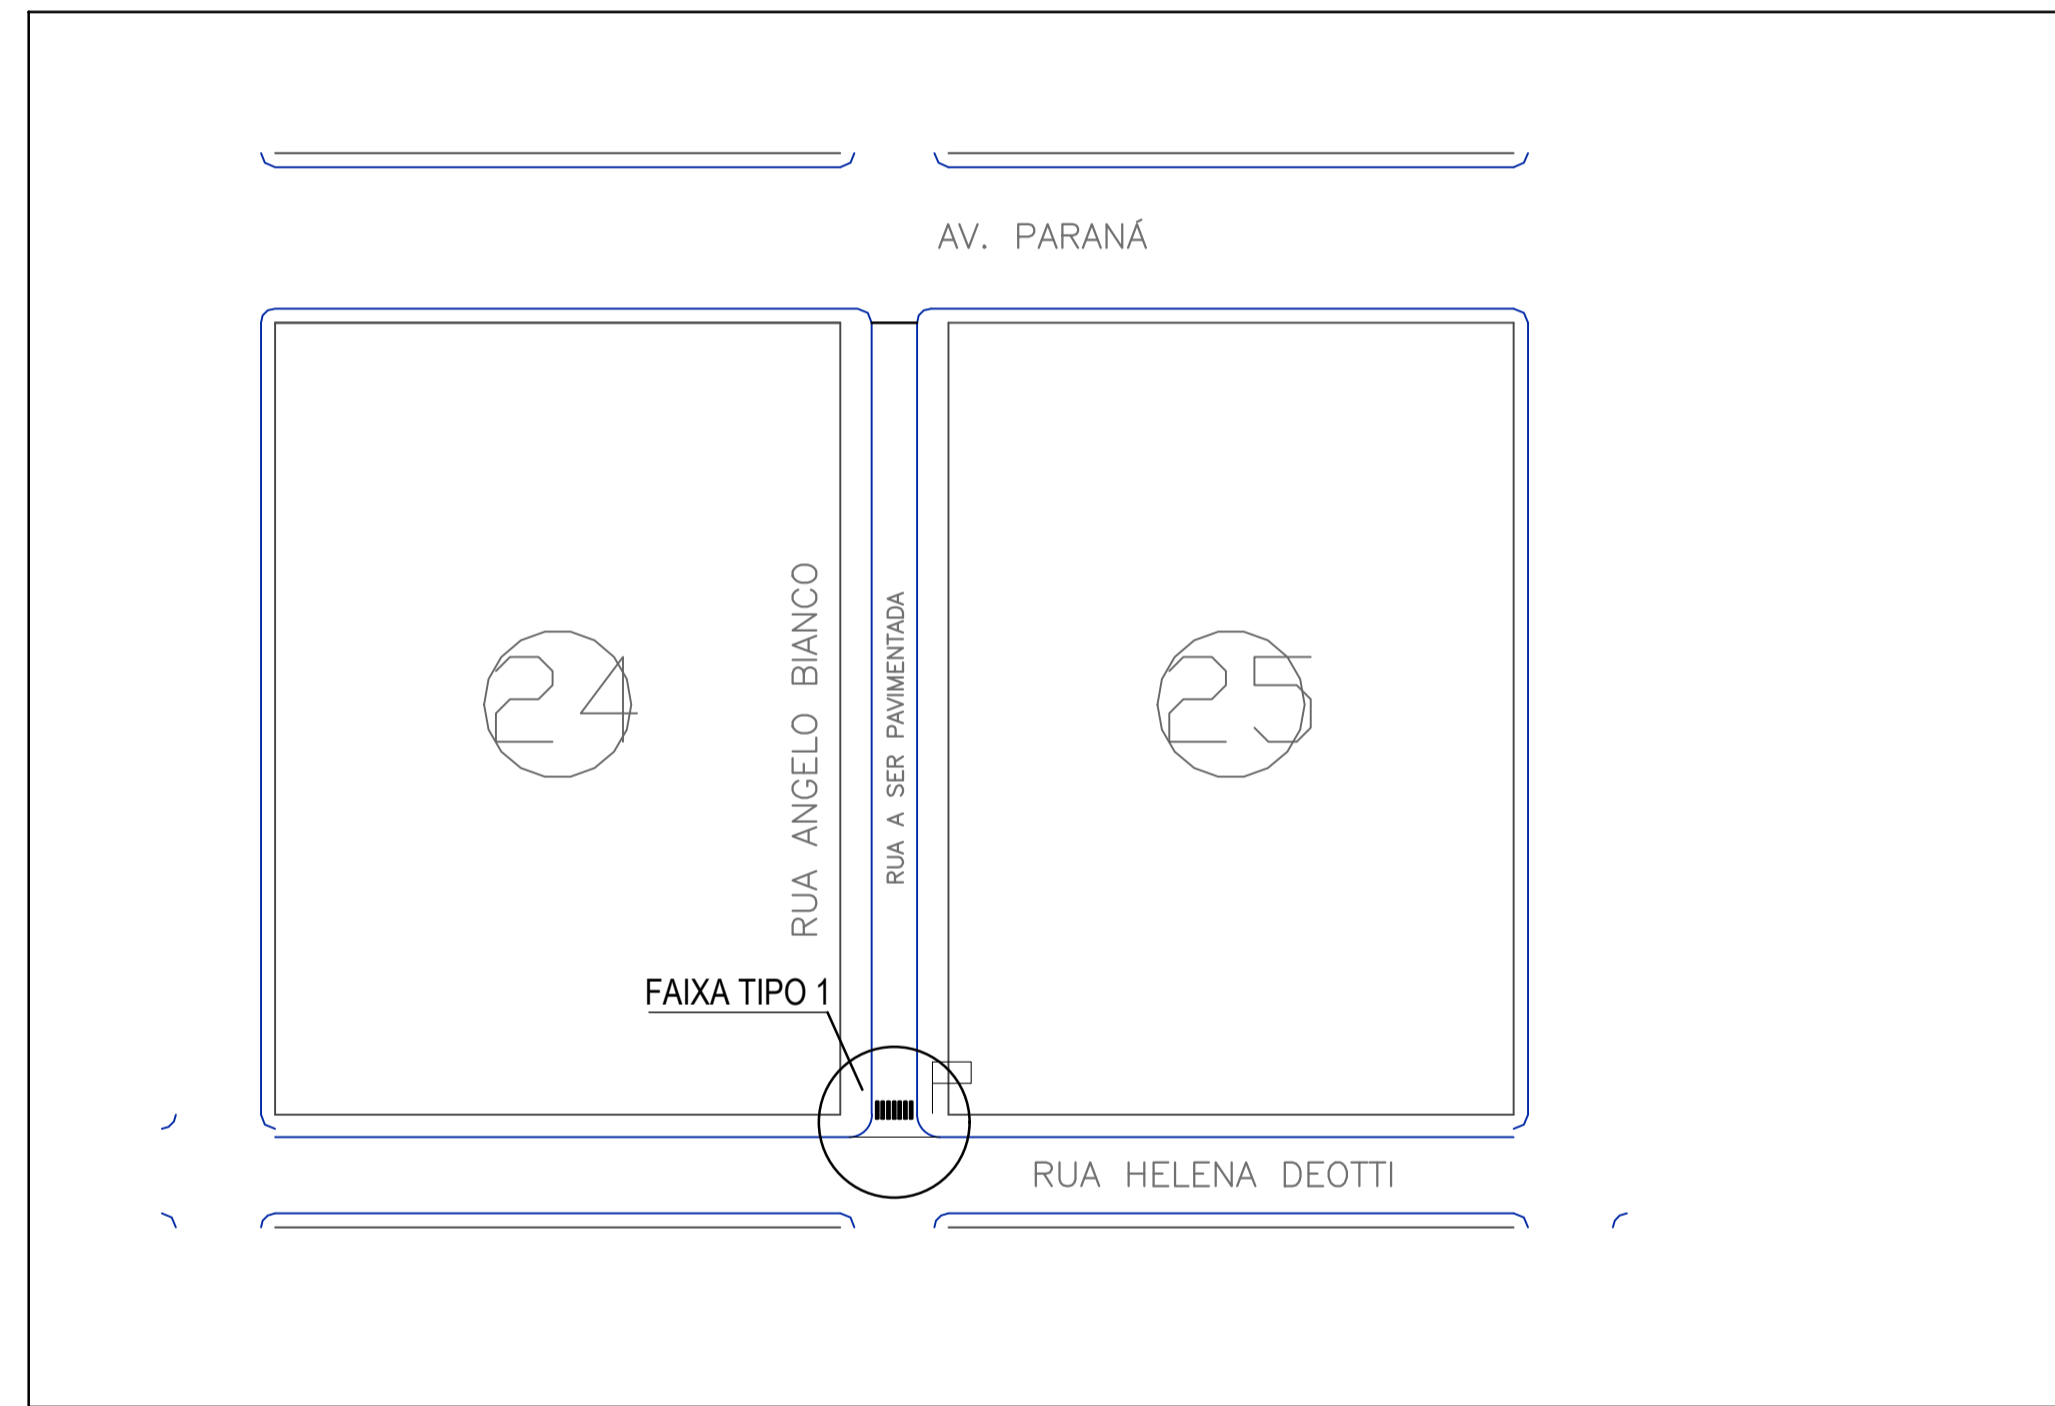

### RUA JOÃO SPERANDIO

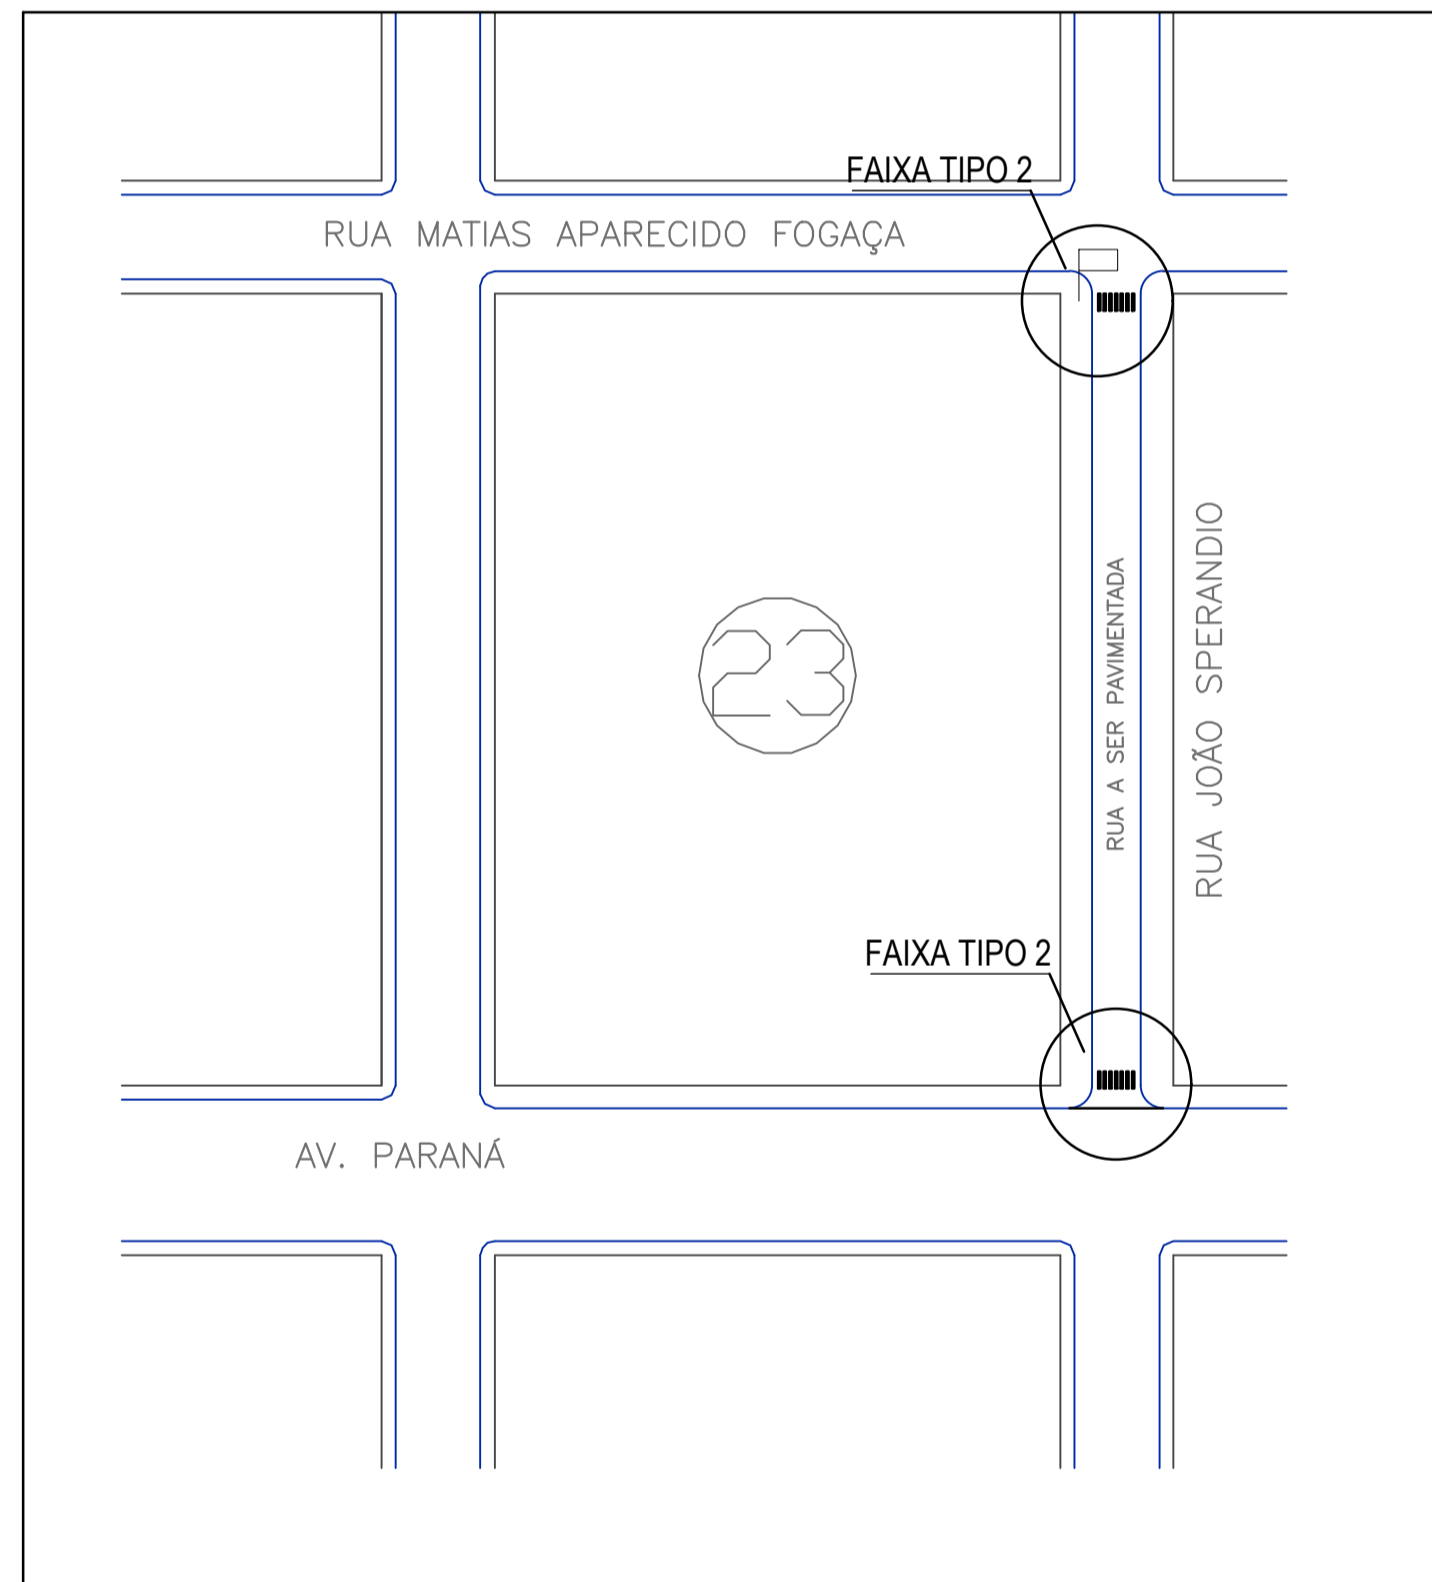


### ANTONIO SALVIANO DE OLIVEIRA

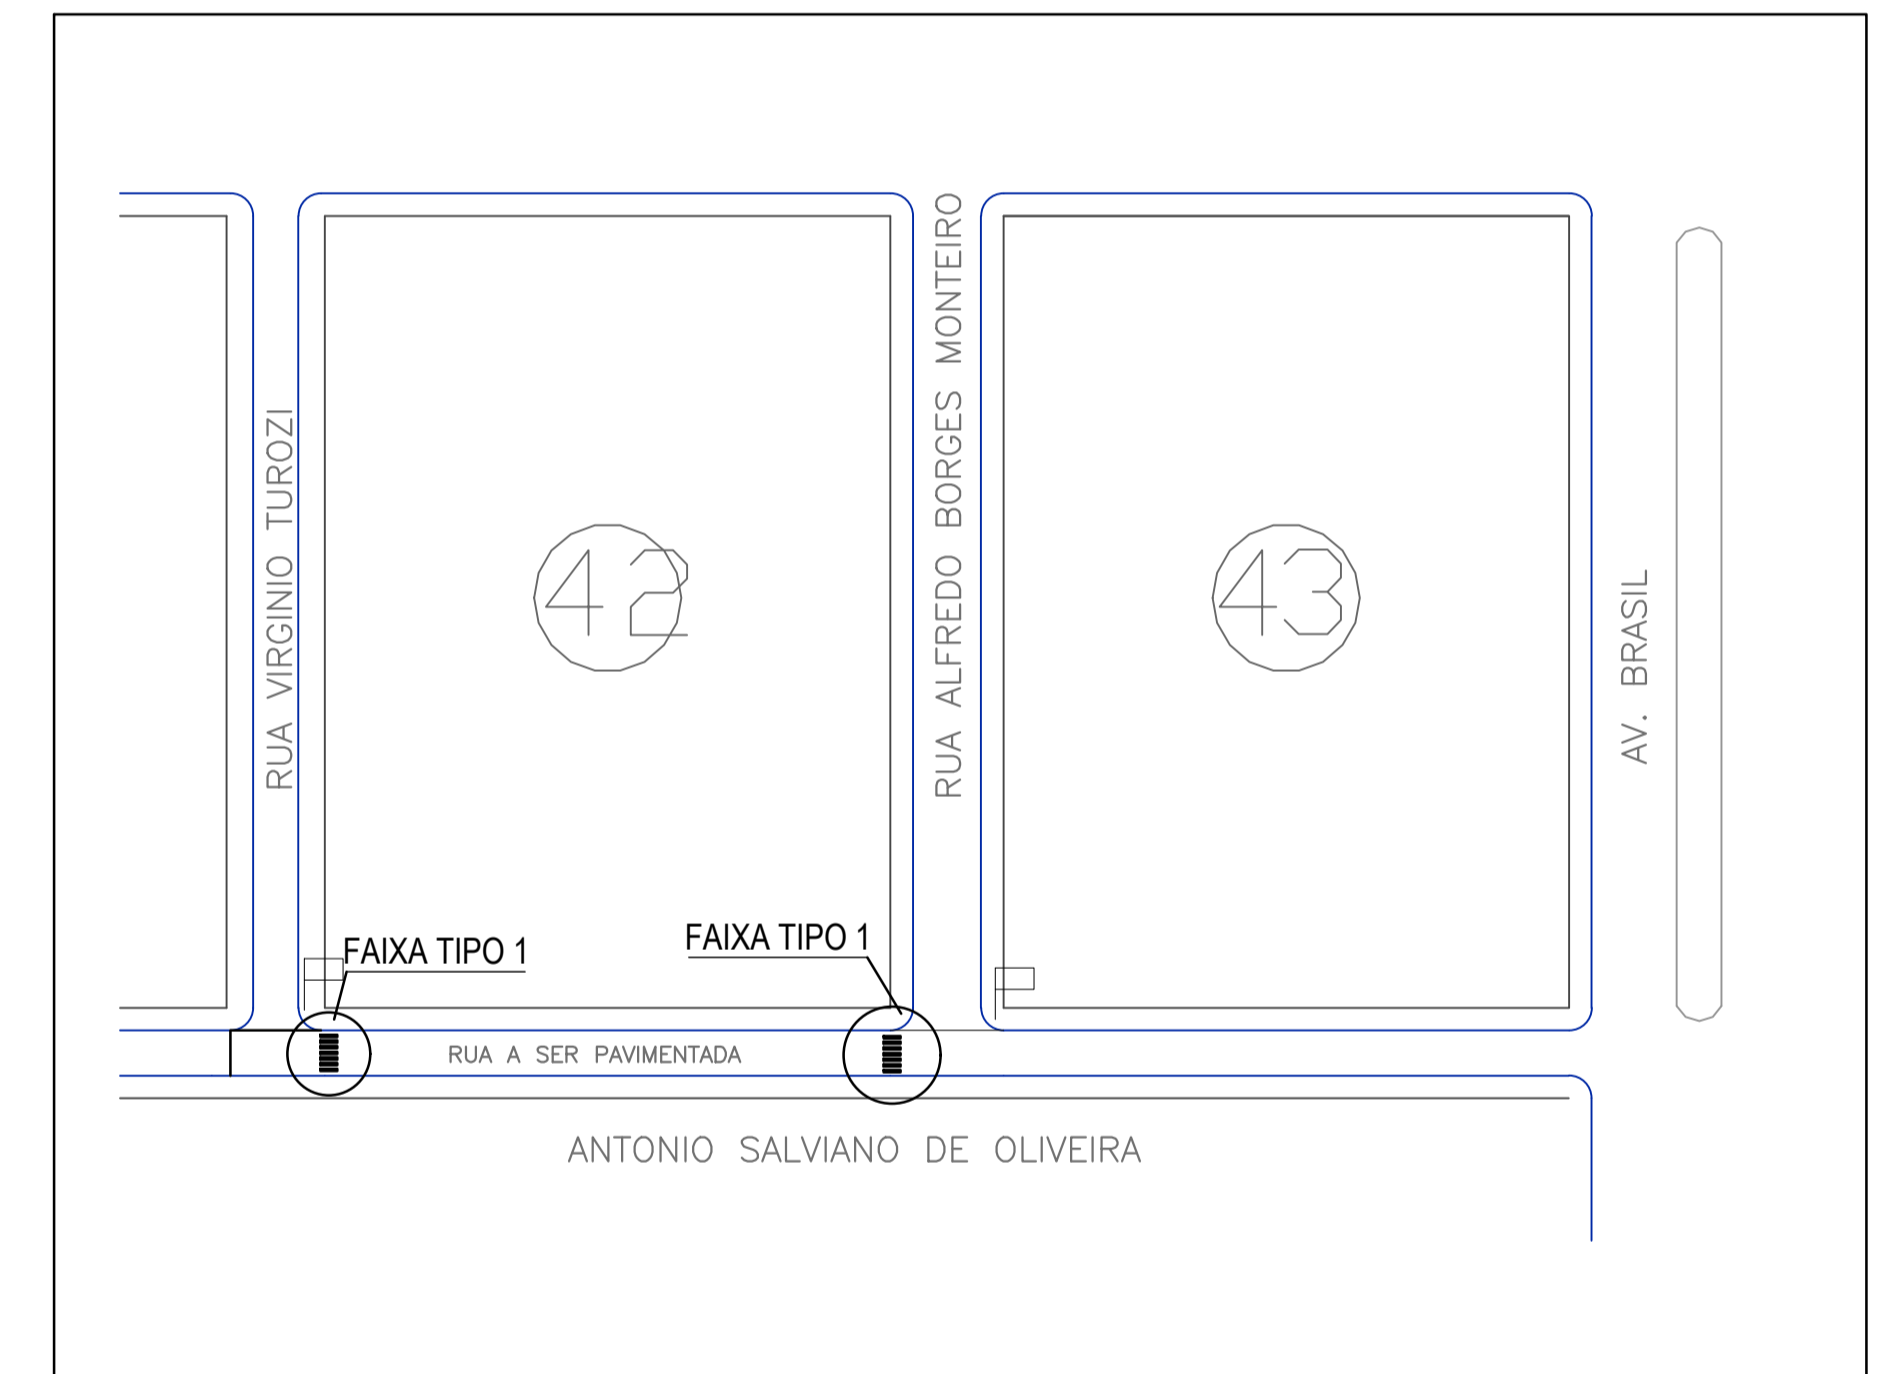


#### DETALHE DAS FAIXAS TIPO 1

LARG. = 8,00m ÁREA = 8,40 m<sup>2</sup>

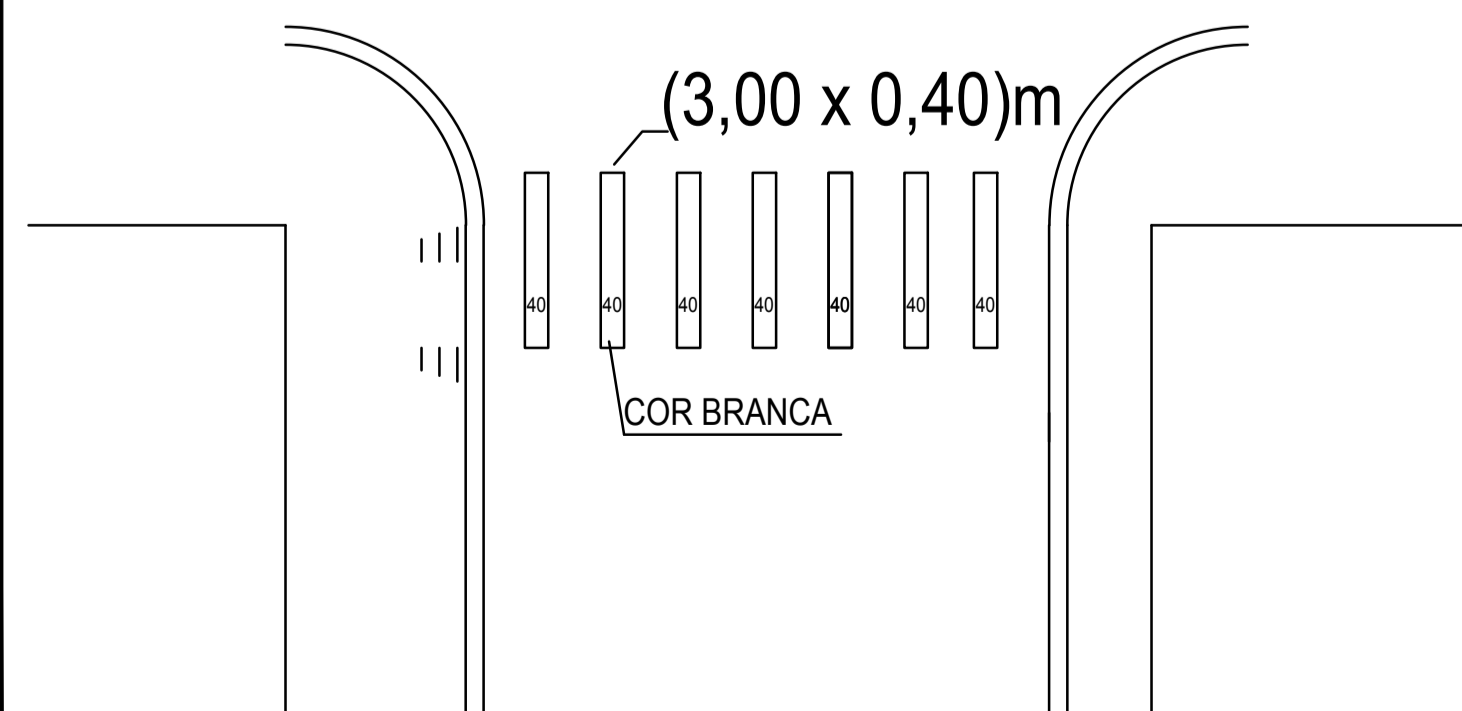


#### DETALHE DAS FAIXAS TIPO 2

LARG. = 8,50/8,60m ÁREA = 9,60 m<sup>2</sup>

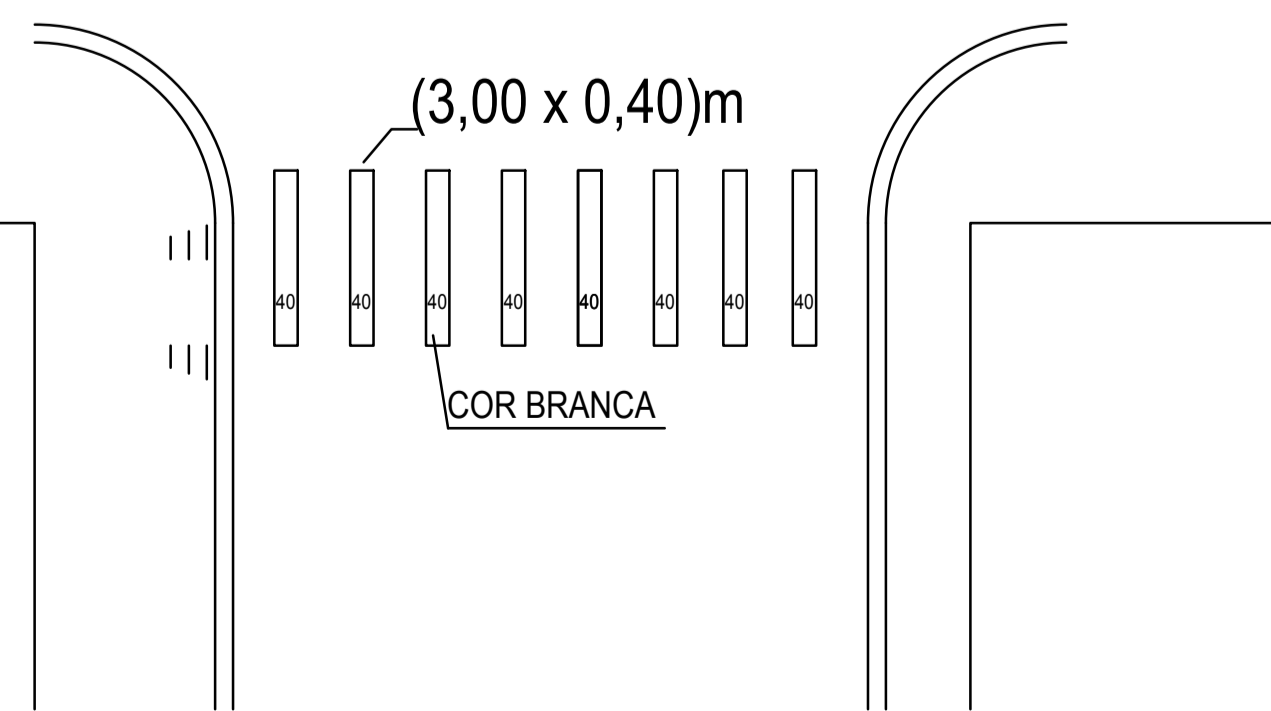

#### MODELO DE PLACA

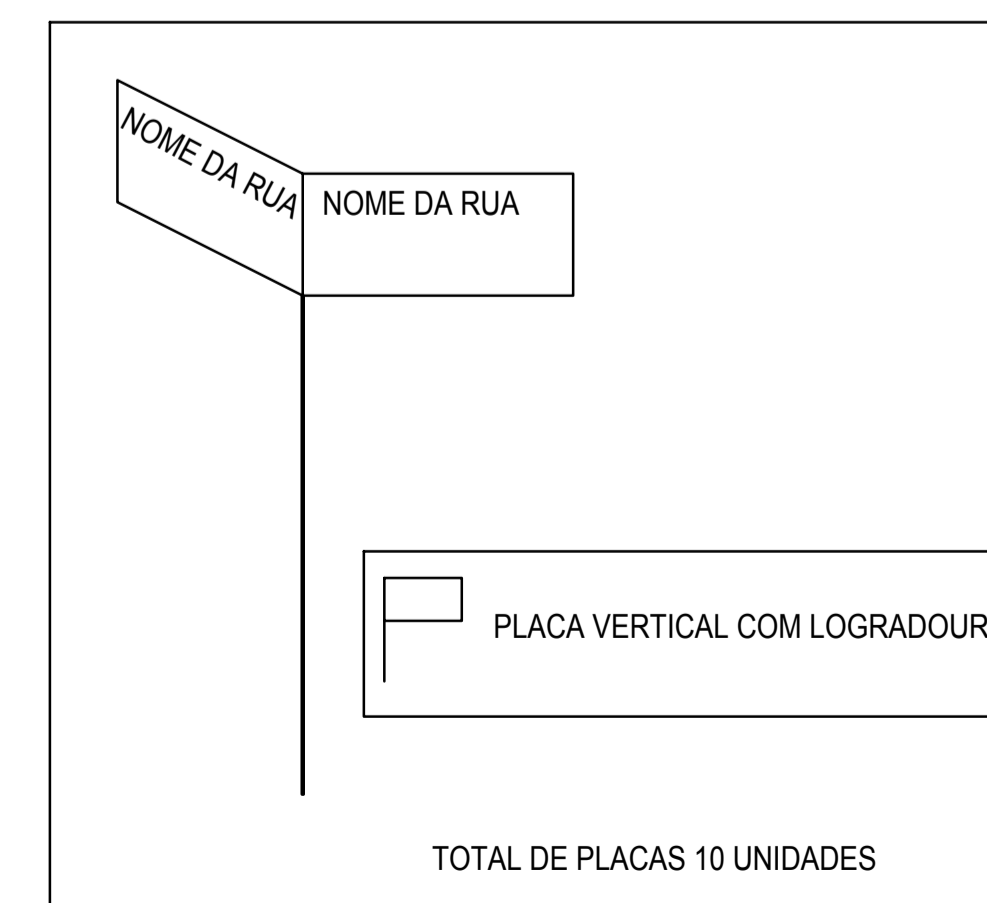

OBRA: PAVIMENTAÇÃO ASFÁLTICA EM CBUQ	FOLHA N° 01/01
EMPREENDIMENTO: PREFEITURA MUNICIPAL DE CAFEARA	DATA: 18/06/2018
PROJETO: PROJETO DE SINALIZAÇÃO	ESCALA: 1:200
PROPRIETÁRIO:	RESPONSÁVEL TÉCNICO:
<small>OSCAR JOSÉ SPERANDIO PREFEITURA MUNICIPAL DE CAFEARA</small>	<small>VINÍCIUS MARANHÃO AUGUSTO ENG. CIVIL CREA - PR 157984/D</small>