

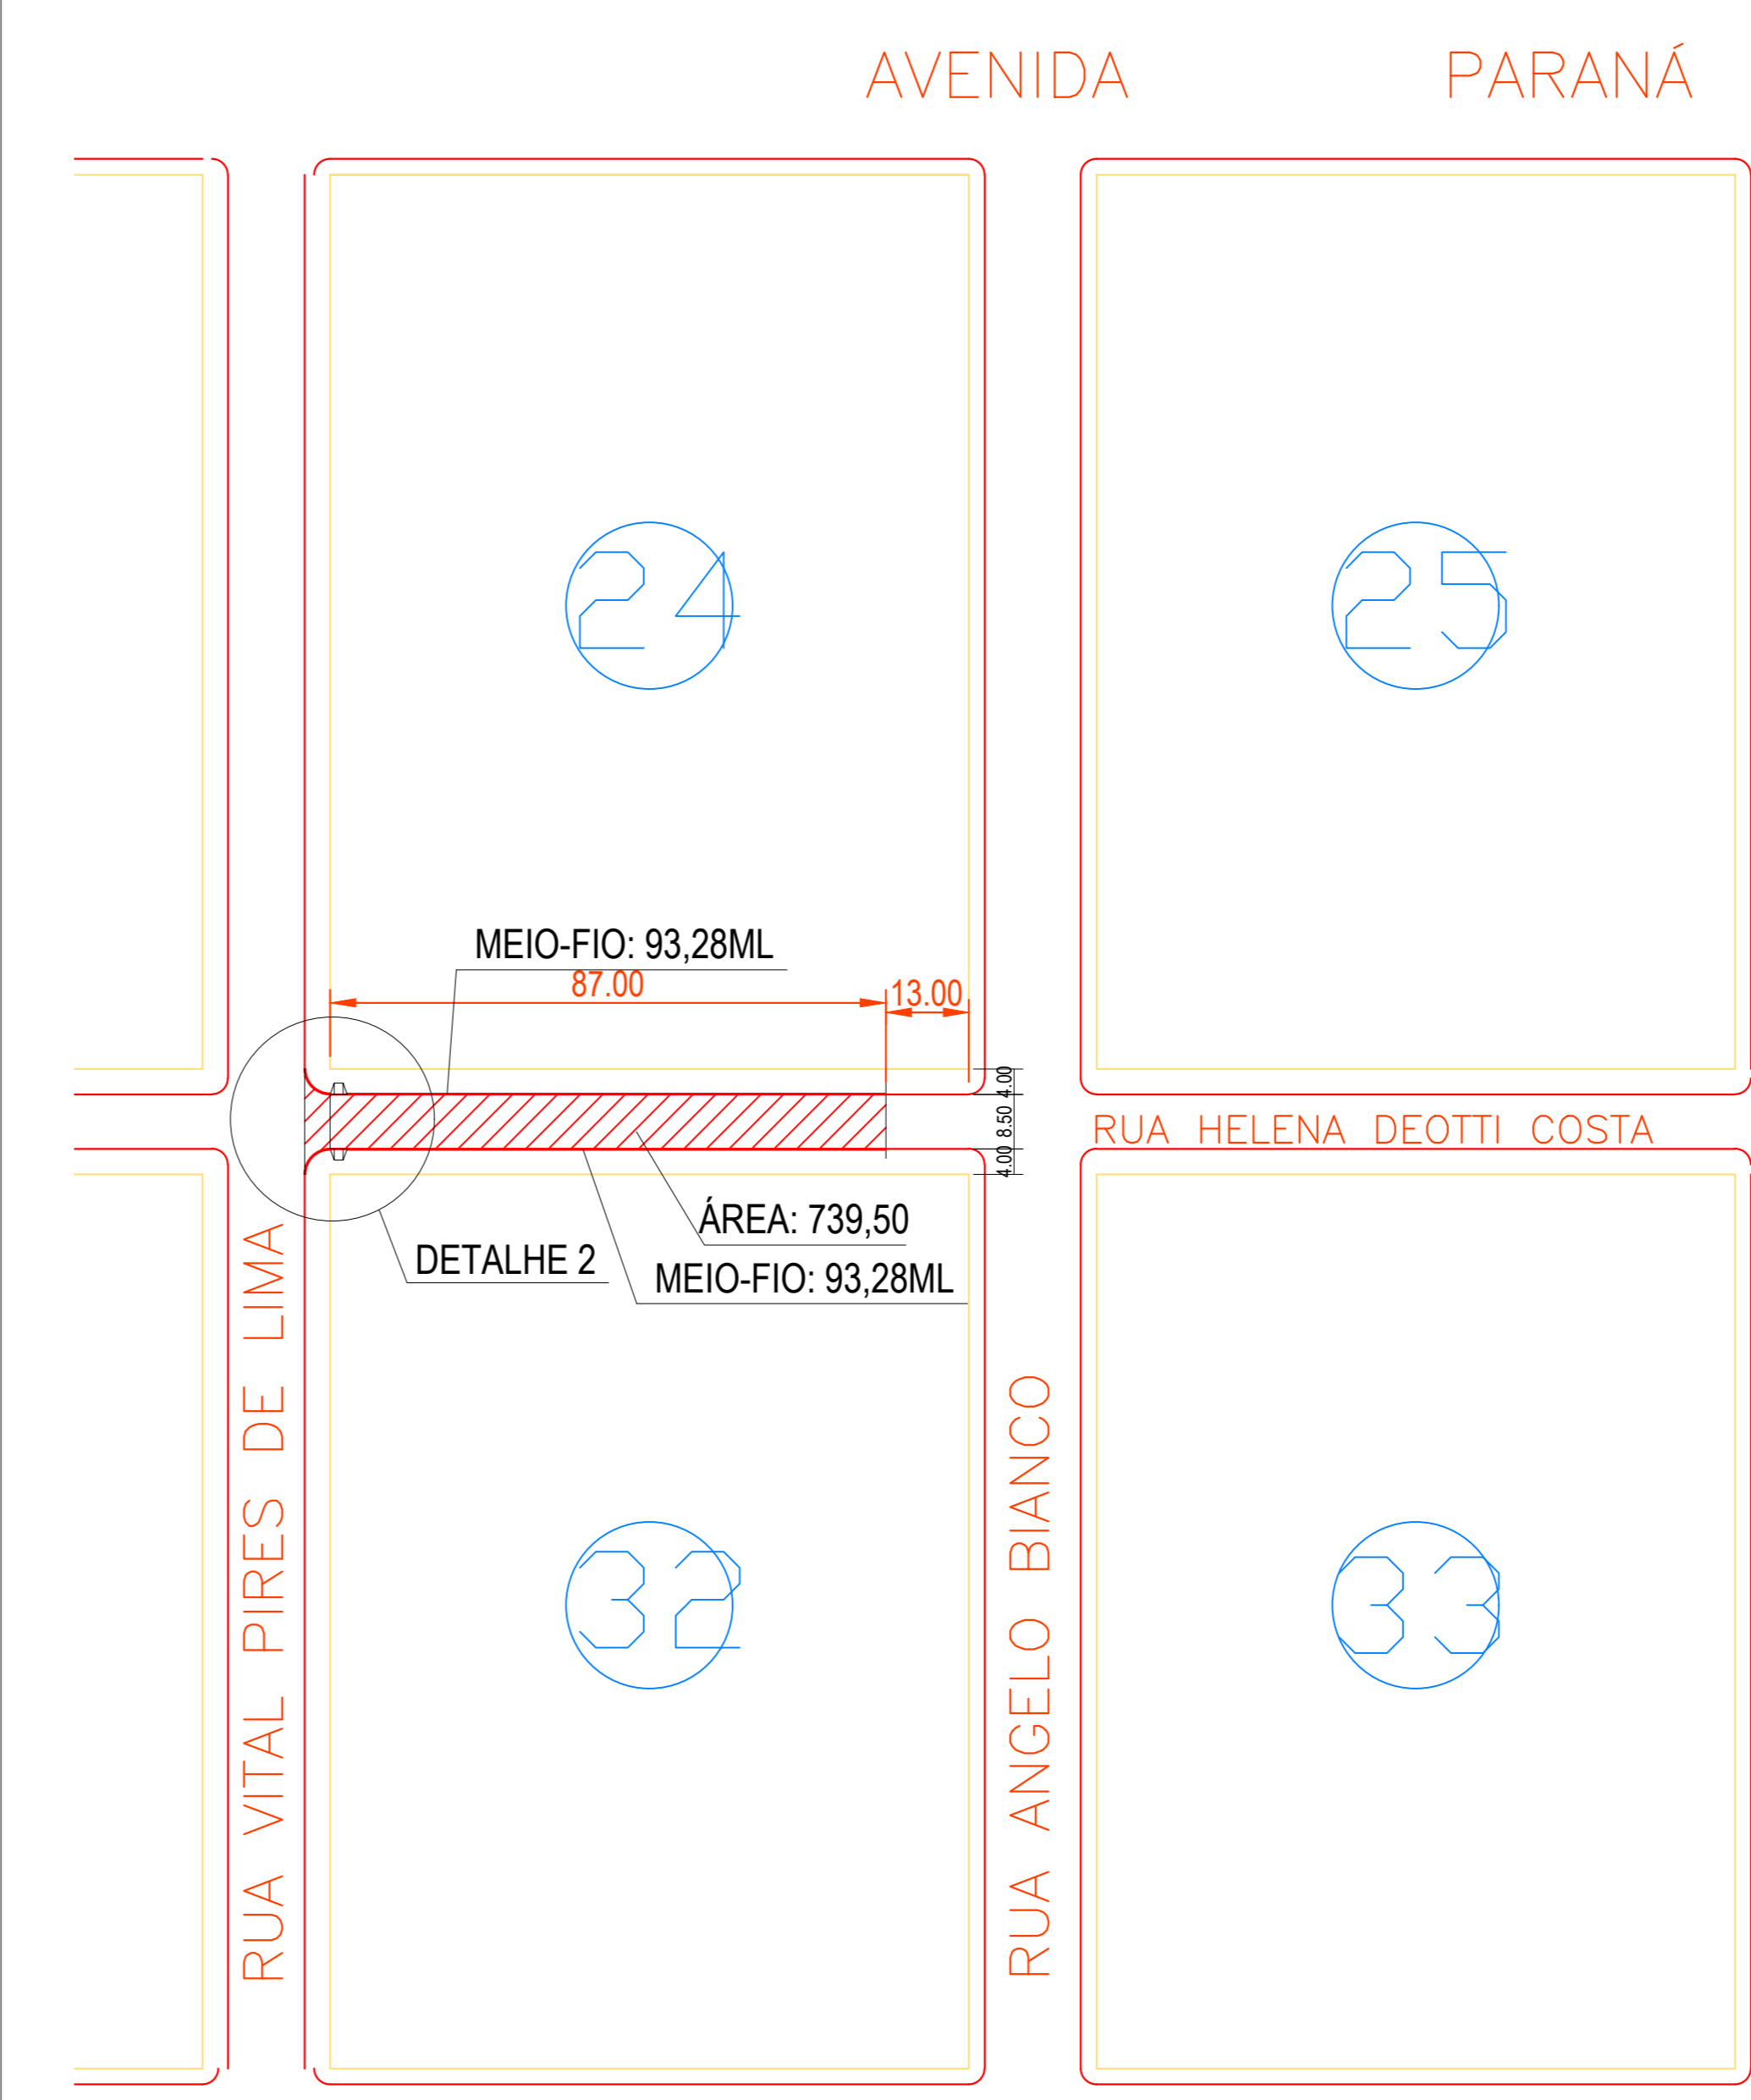
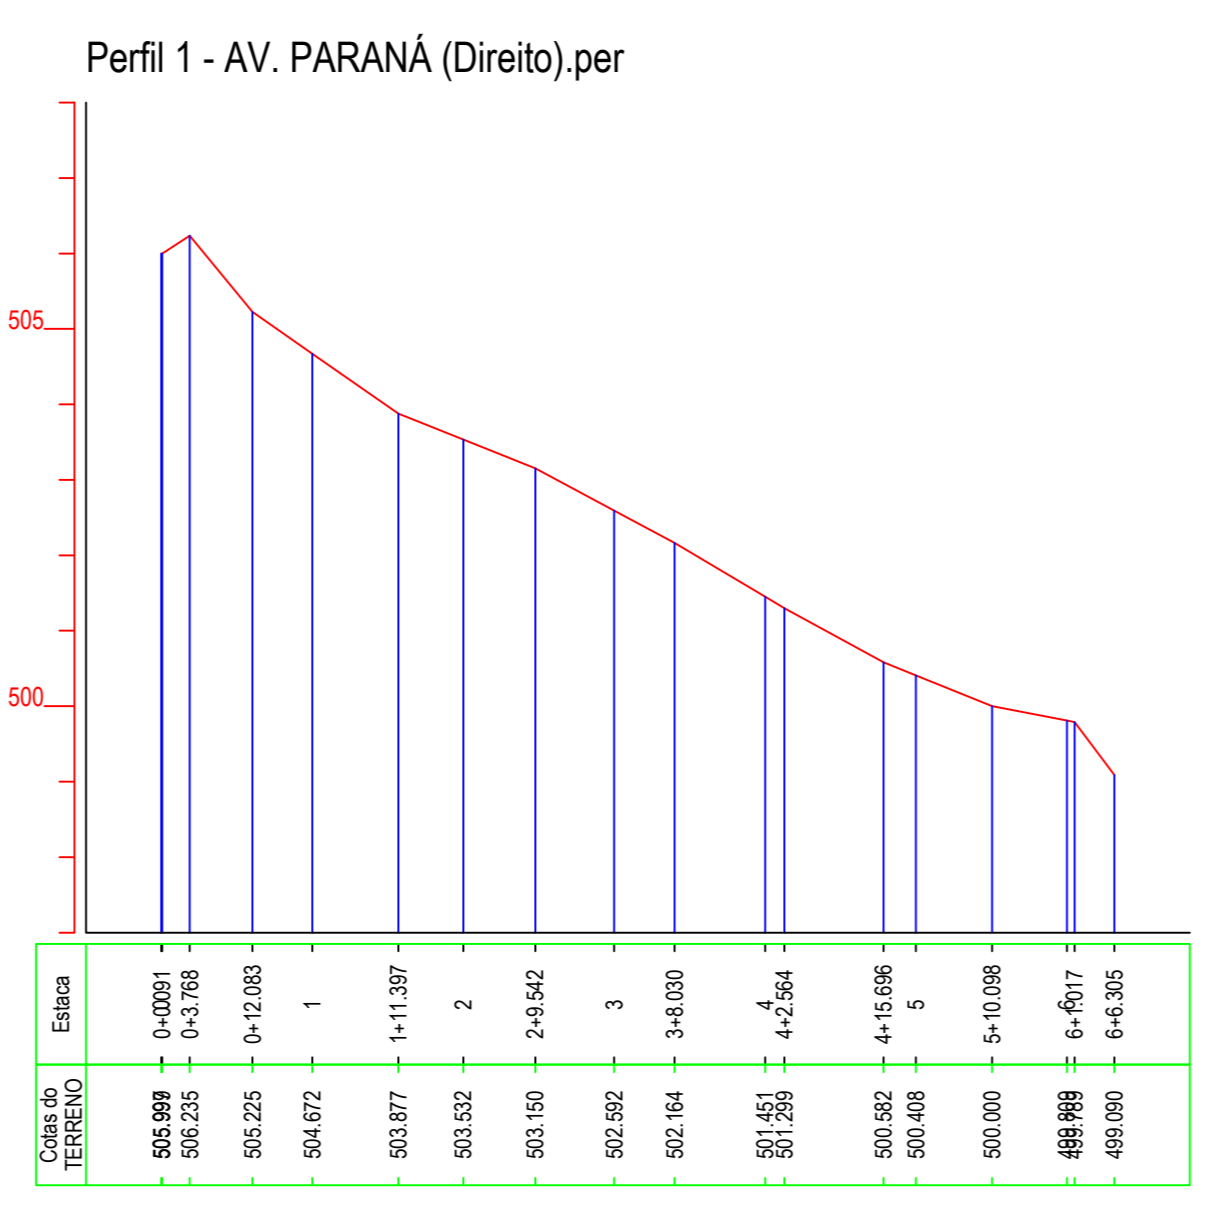
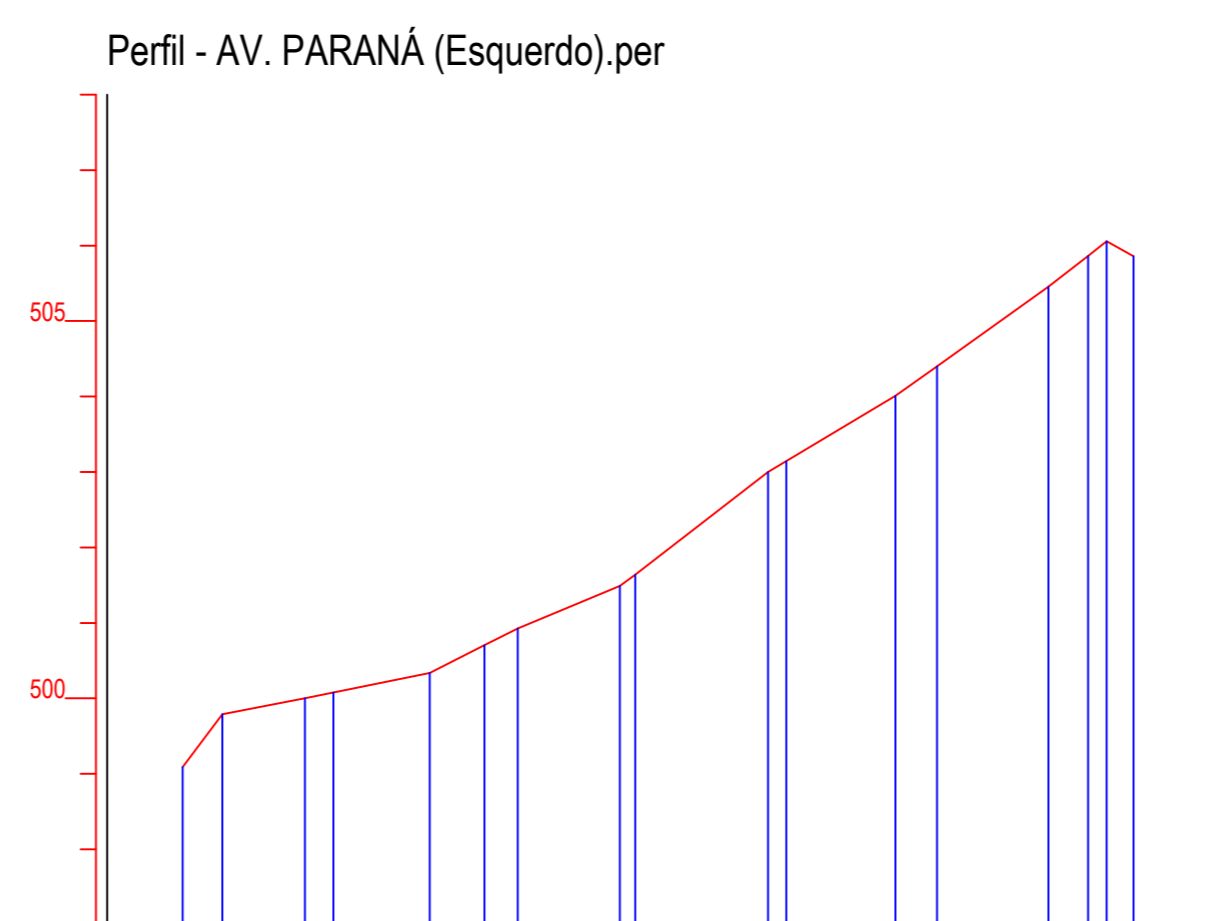
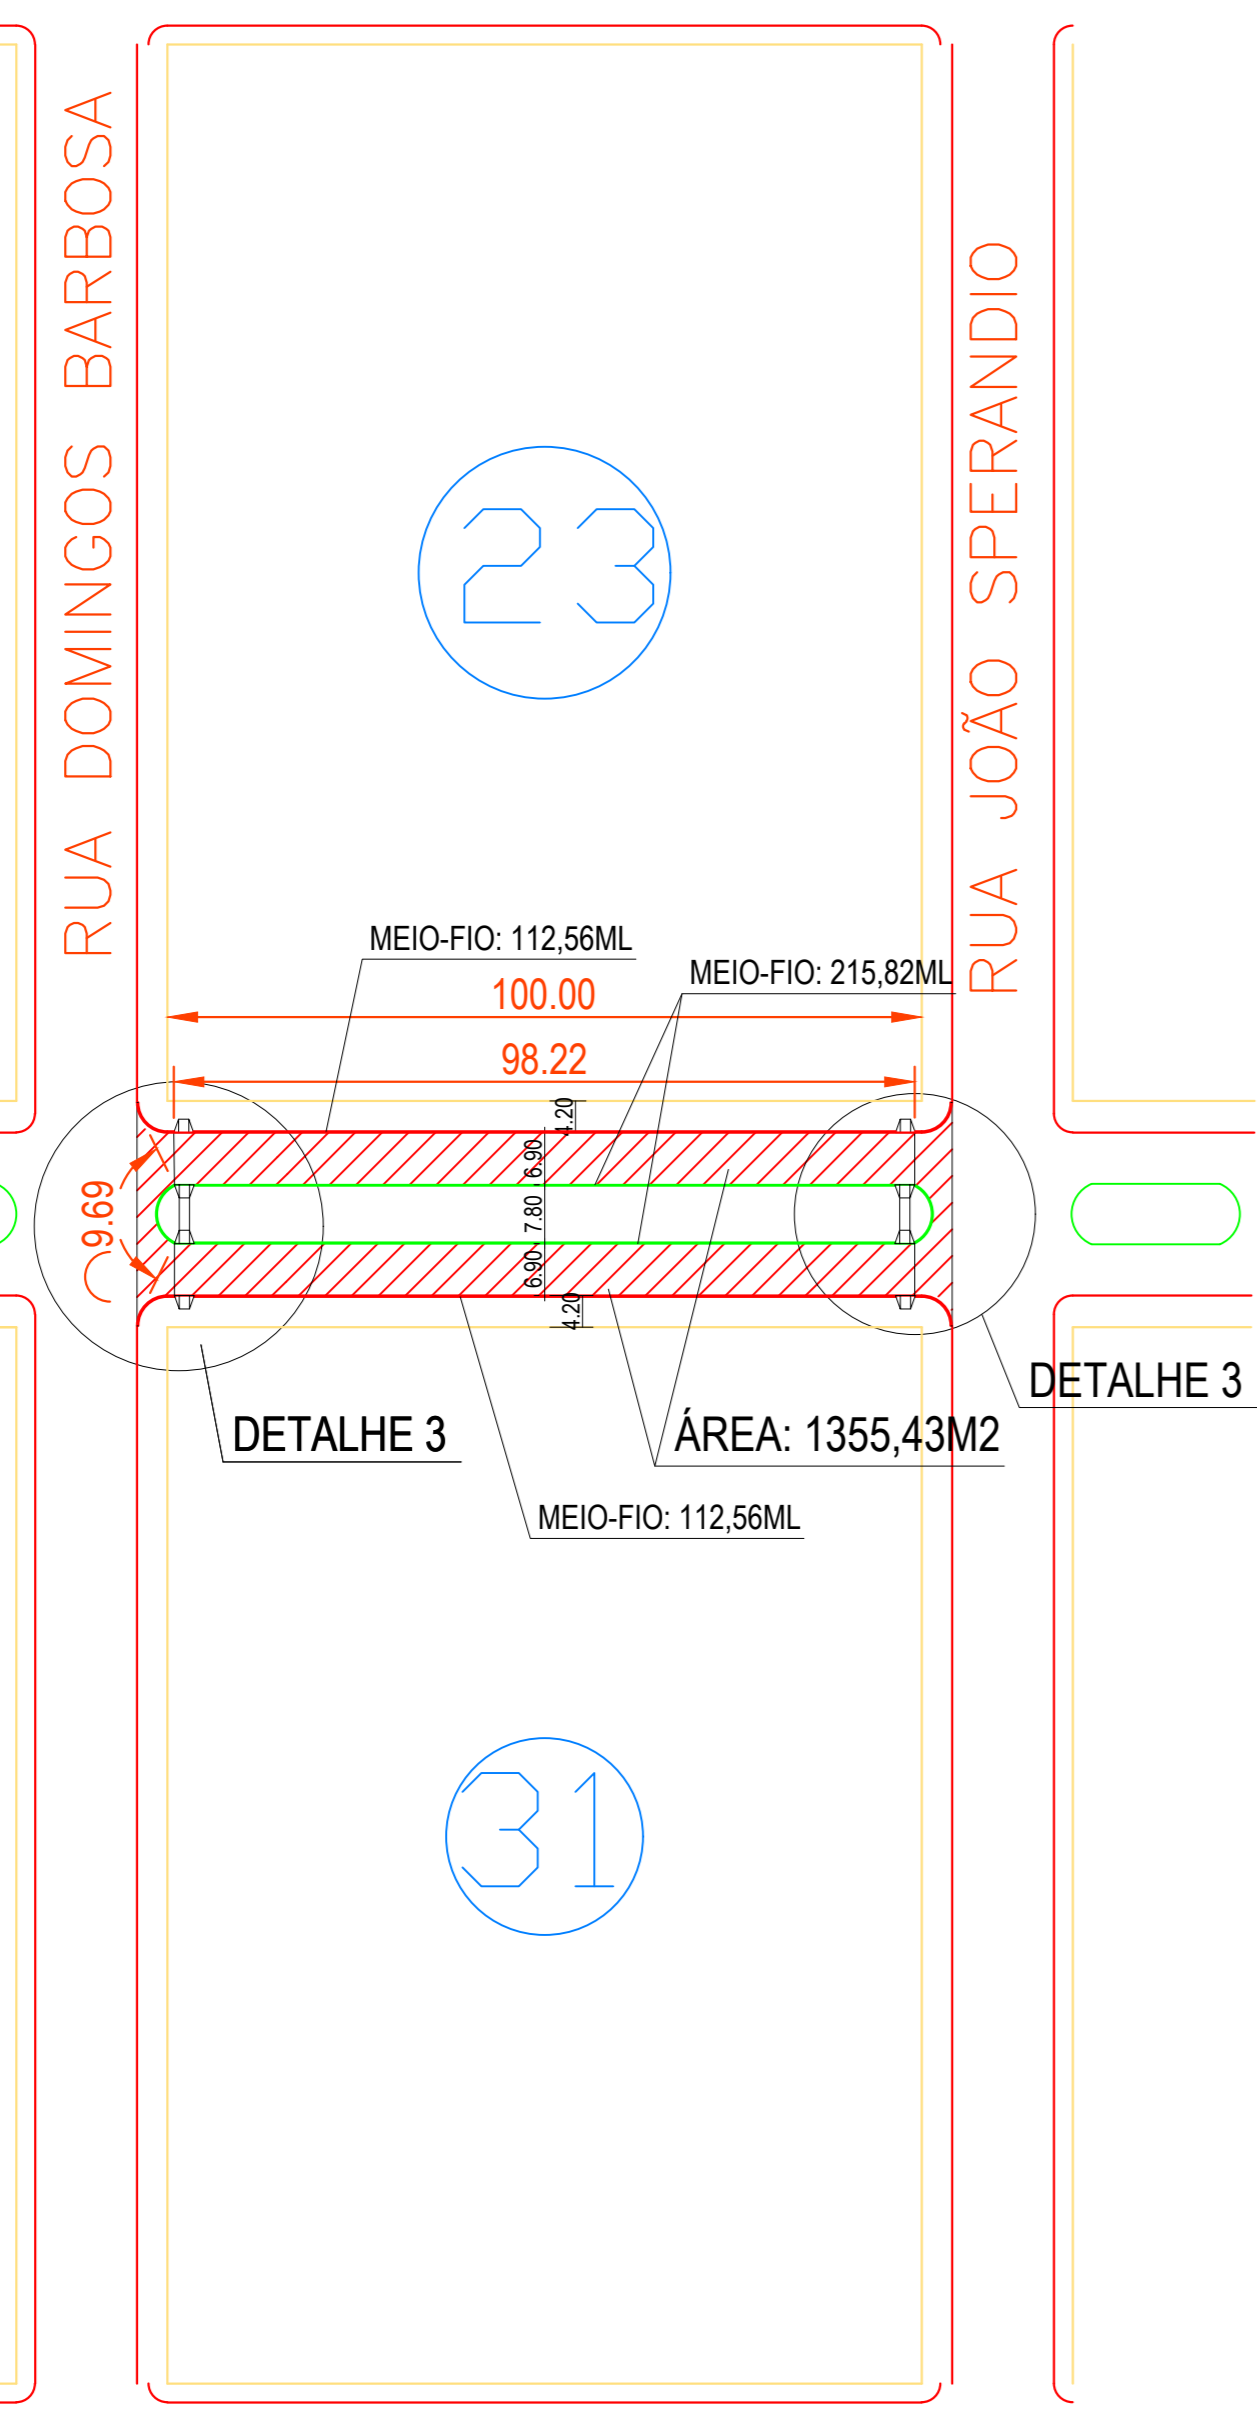



ÁREA TOTAL DE PAVIMENTAÇÃO: 1.168,64M² ▨ ÁREA A SER PAVIMENTADA

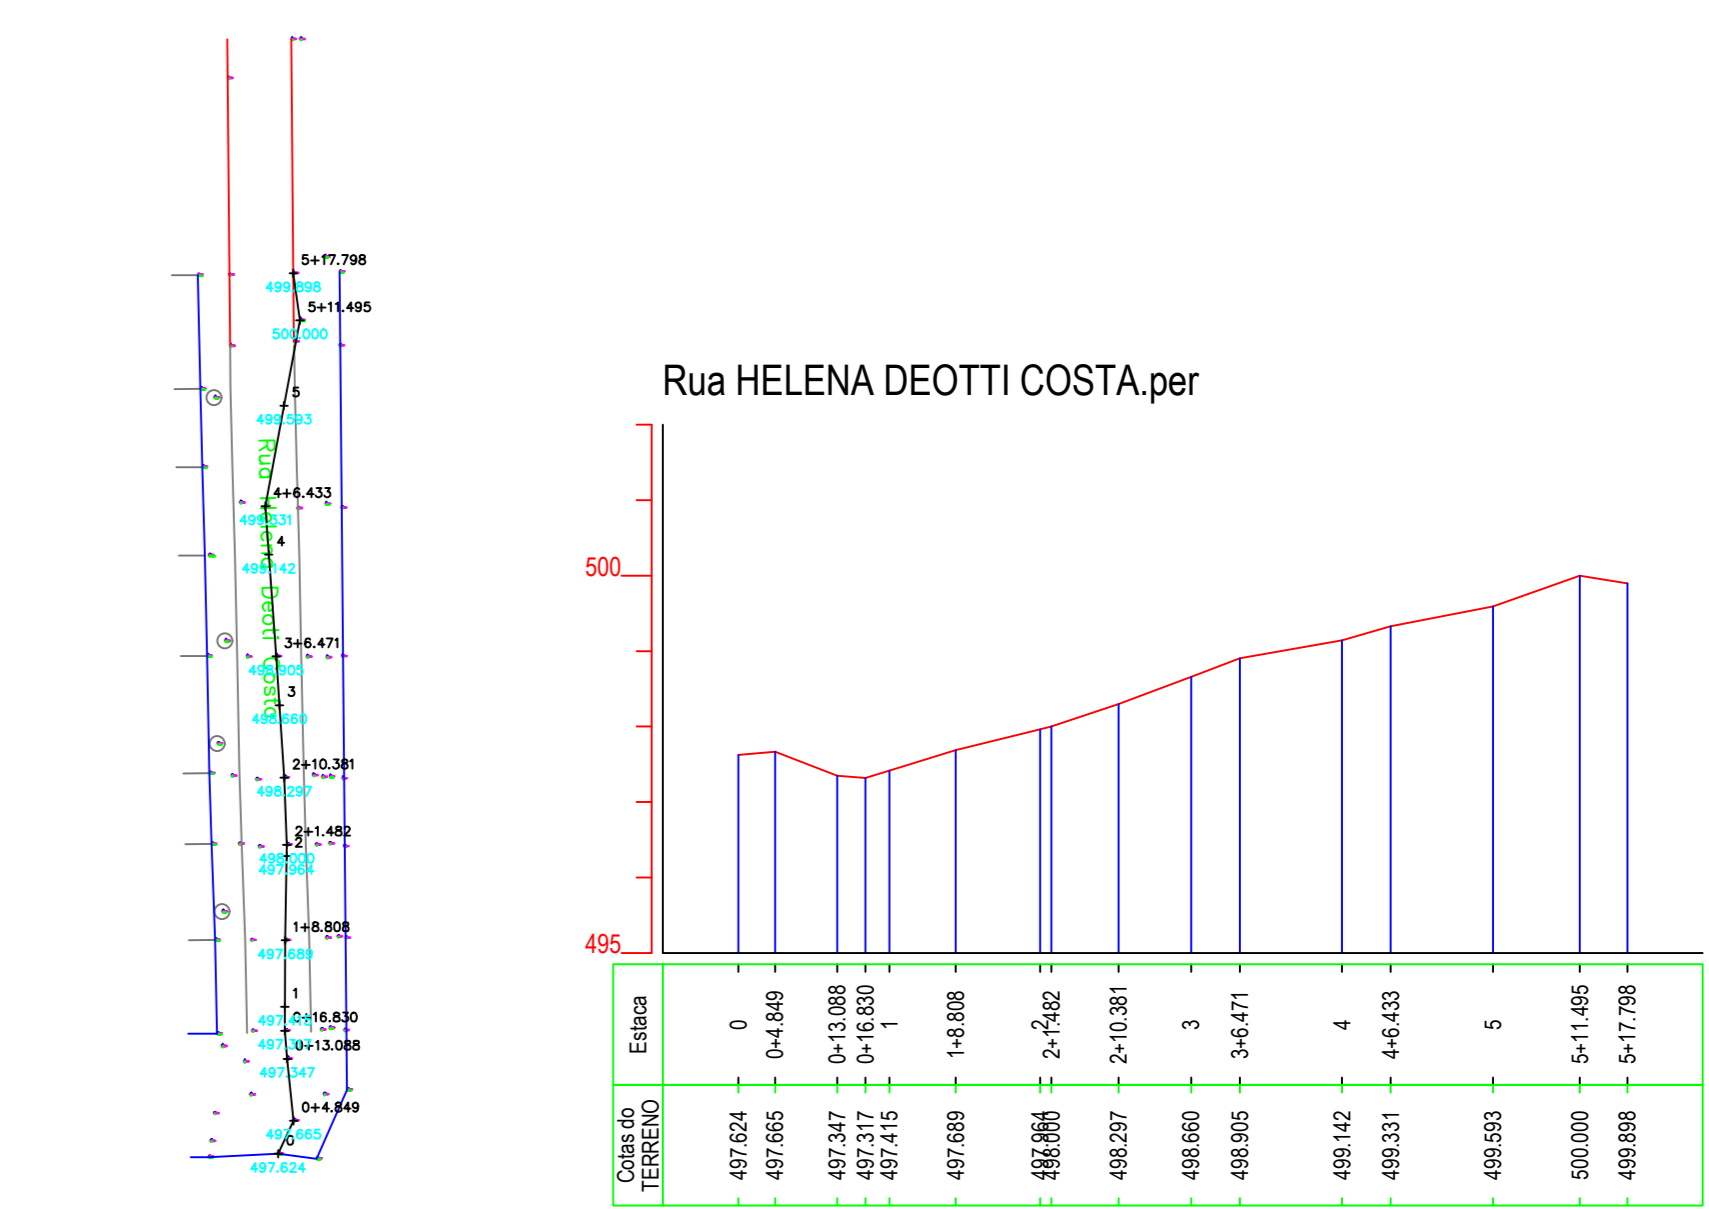

ÁREA TOTAL DE PAVIMENTAÇÃO: 780,46M² ▨ ÁREA A SER PAVIMENTADA

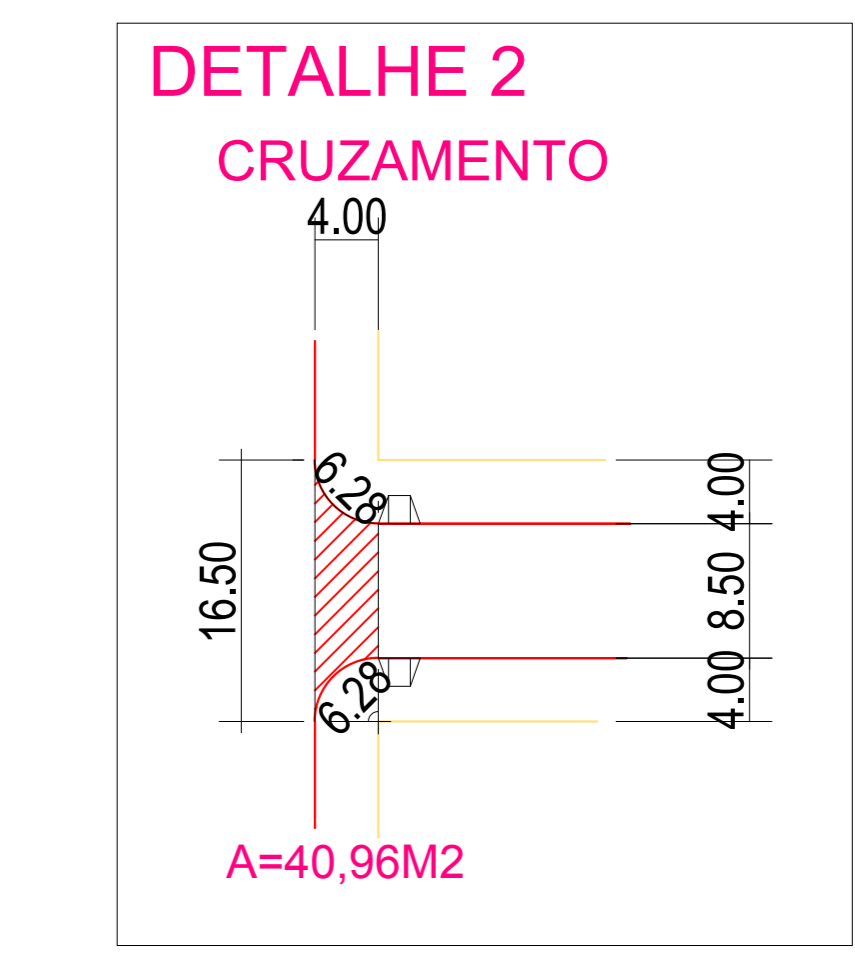

ÁREA TOTAL DE PAVIMENTAÇÃO: 1.554,65M² ▨ ÁREA A SER PAVIMENTADA

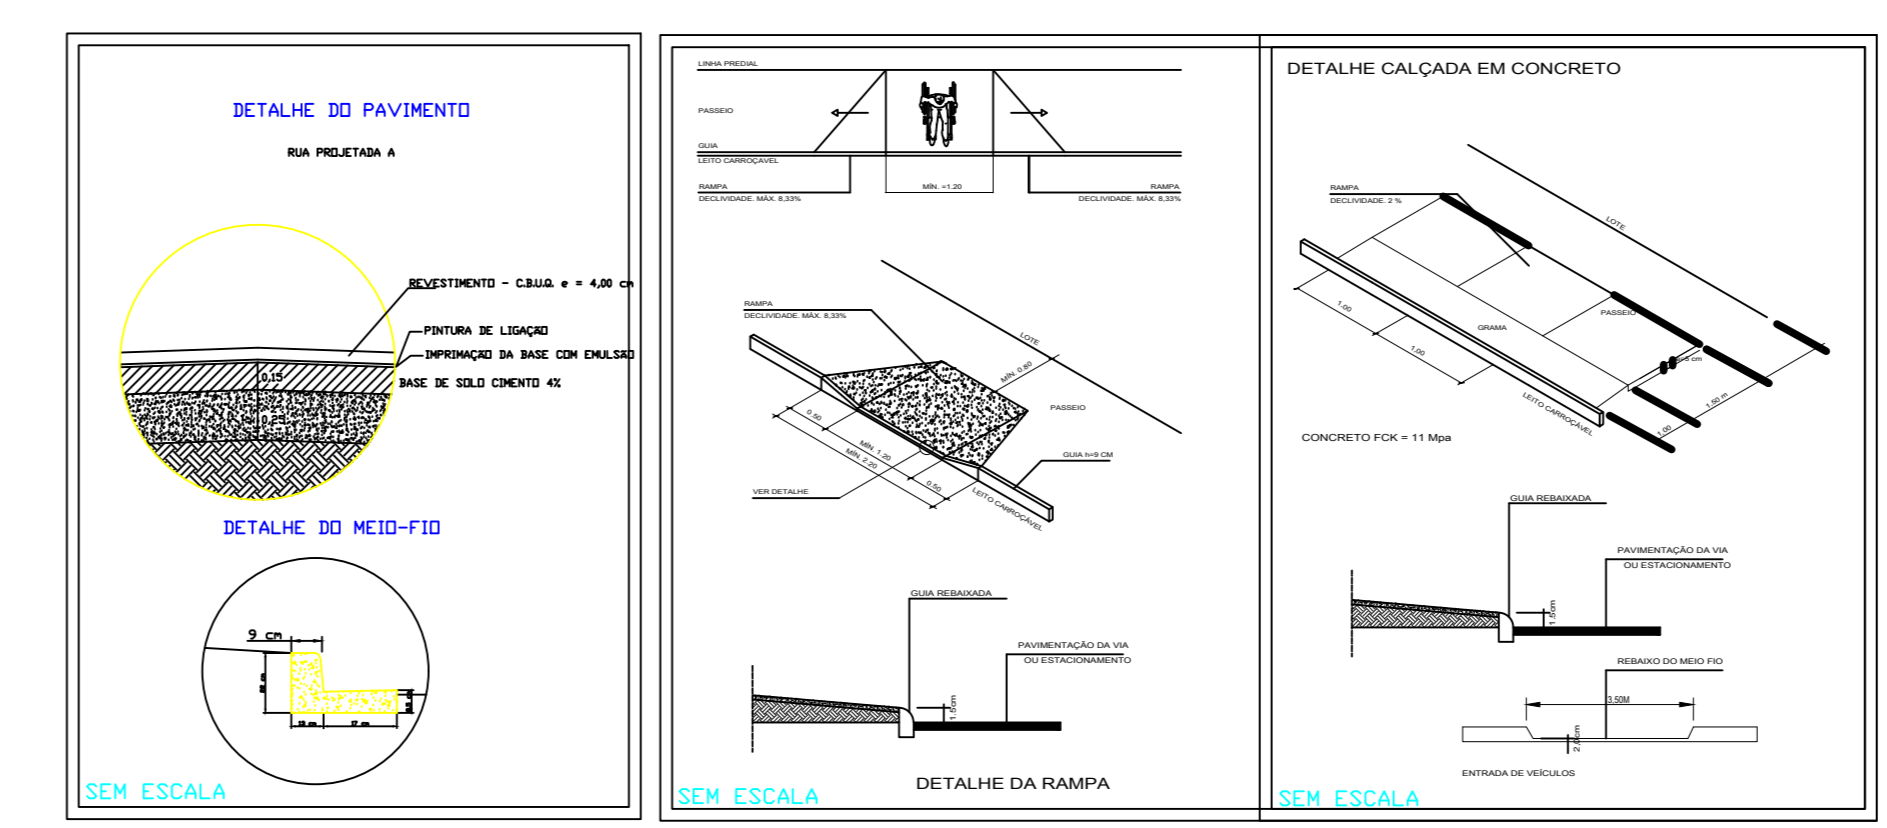

QUADRO DE ÁREAS

PAVIMENTAÇÃO ASFÁLTICA	3.503,75M ²
M.FIO/SARJETA	1933,42 ML
CALÇADA	965,10M ²

OBRA: PAVIMENTAÇÃO ASFÁLTICA EM CBUQ	FOLHA Nº: 01/01
EMPRESAMENTO: PREFEITURA MUNICIPAL DE CAFEARA	DATA: 02/04/2018
PROJETO: PLANTA DA PAVIMENTAÇÃO - DETALHES CONSTRUTIVOS	ESCALA: 01:1000
PROPRIETÁRIO:	RESPONSÁVEL TÉCNICO:
USUÁRIO: JOSÉ SPERANDIO - PREFEITO MUNICIPAL	ENG. CIVIL VINÍCIUS NASCIMENTO AUGUSTO - CREA: PR/157984-D