




**IMPLANTAÇÃO DA CONSTRUÇÃO NO TERRENO
ESCALA 1:500**

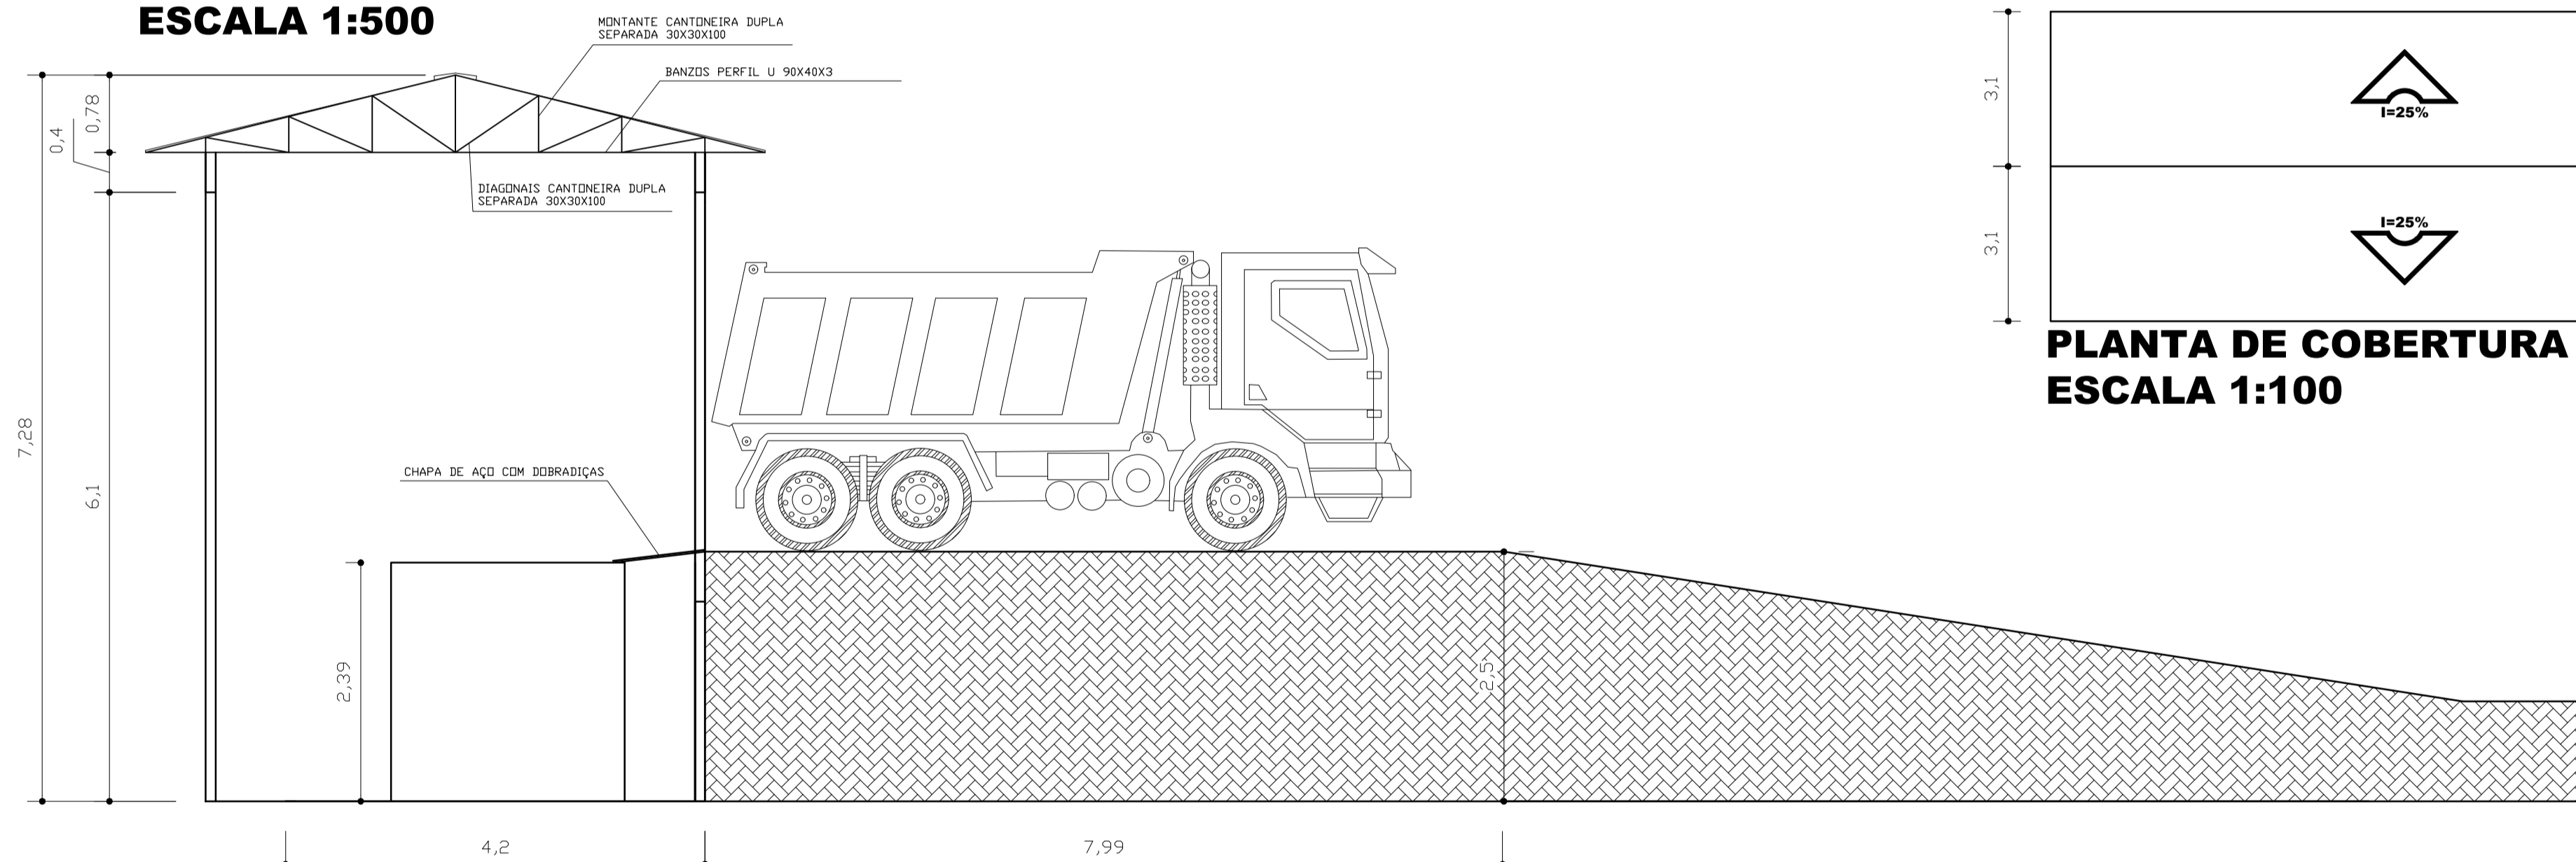


**ELEVAÇÃO LATERAL DA COBERTURA
ESCALA 1:50**



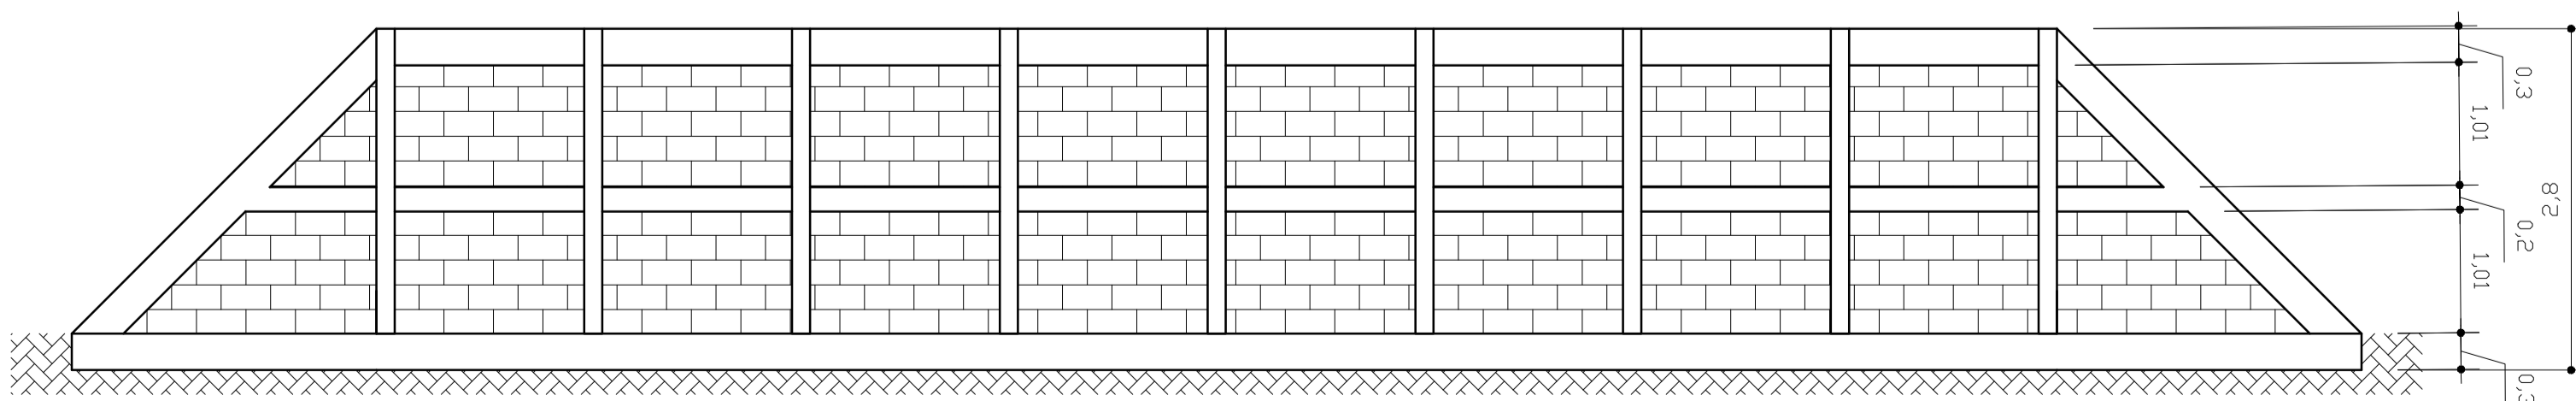

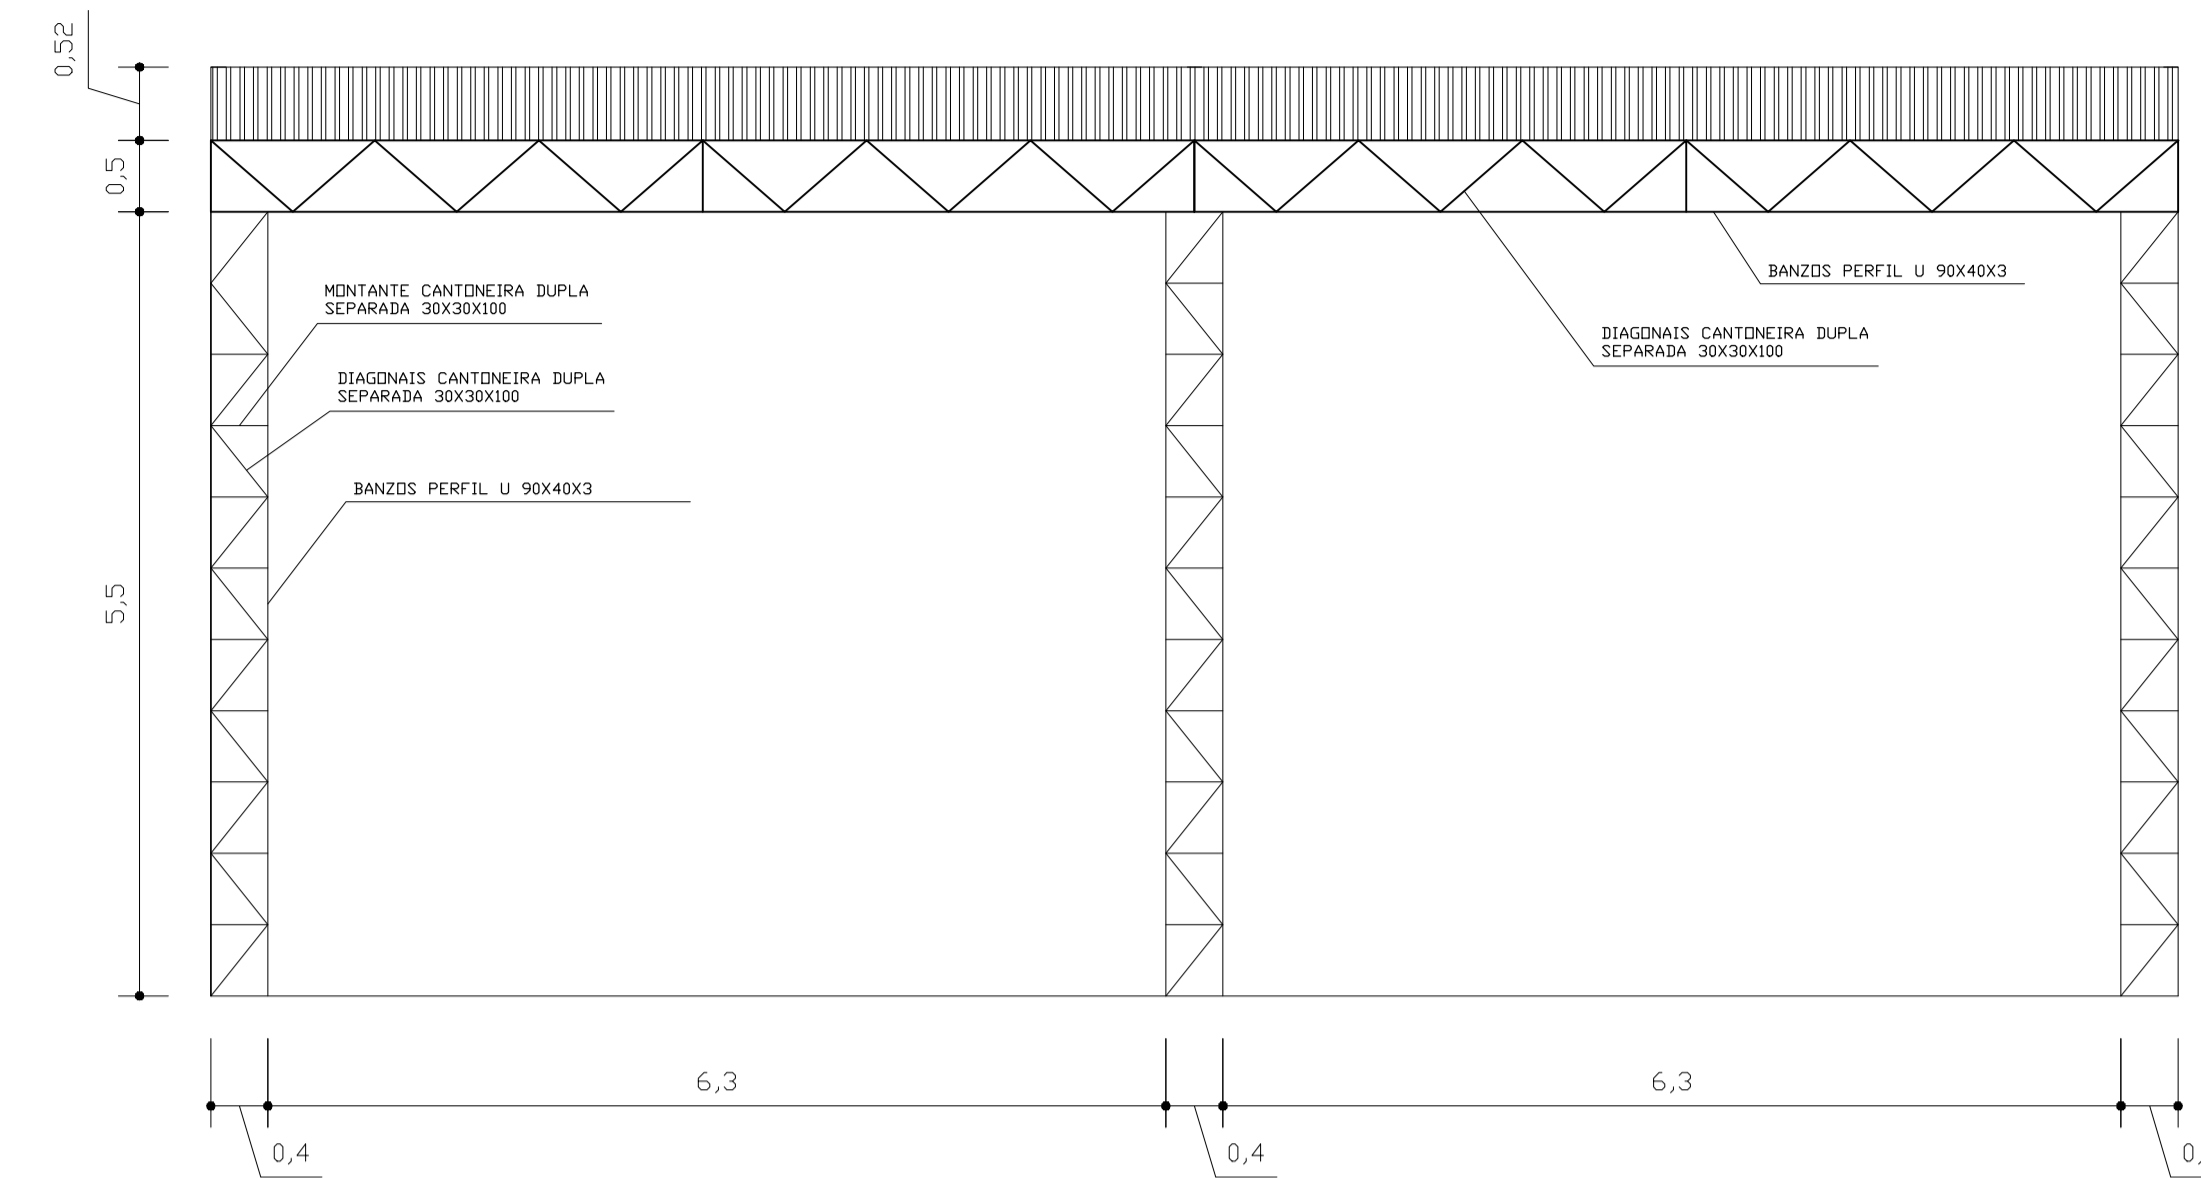**ELEVAÇÃO DO MURO DE ARRIMO
ESCALA 1:50**

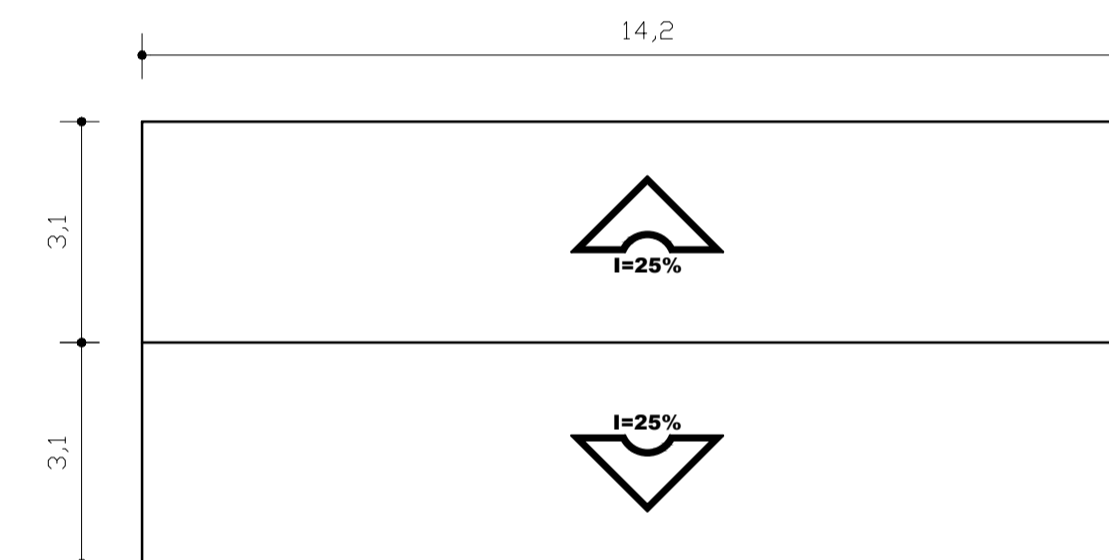

**ELEVAÇÃO FRONTAL DA COBERTURA
ESCALA 1:50**



**PLANTA DE COBERTURA
ESCALA 1:100**

TÍTULO DA PRANCHA:	PRANCHA:	ESCALAS:
PROJETO ARQUITETÔNICO	01/02	INDICADA
USO DA EDIFICAÇÃO:		CORRELATIVO DE APROVEITAMENTO (COT):
CONSTRUÇÃO DE COBERTURA PARA ARMAZENAMENTO DE LIXO NÃO RECICLÁVEL E CERCAMENTO COM ALAMBRADO		-
LOCALIZAÇÃO:	DATA DO PROJETO:	TAXA DE OCUPAÇÃO:
-	13/10/2022	-
OBSERVAÇÃO: A APROVAÇÃO DO PROJETO PELA PREFEITURA, NÃO IMPLICA NO RECONHECIMENTO DE DIREITO DE PROPRIEDADE DO TERRENO		
SITUAÇÃO SEM ESCALA:		
		
		
PROPRIETÁRIO: MUNICÍPIO DE CAFEARA CNPJ: 75.845.545/0001-05		
AUTOR DO PROJETO: VINÍCIUS KARAKIDA AUGUSTO ENGENHEIRO CIVIL CREA/ PR-157984/D		
RESPONSÁVEL TÉCNICO		
ESPAÇO RESERVADO PARA APROVAÇÃO		
QUADRO DE ÁREAS (M2)		
TERRENO.....	8.038,86M2	
ÁREA A SER CONSTRUÍDA.....	63,00M2	