

PROJETO DE PAVIMENTAÇÃO EM CBUQ


ESTRADA QUE LIGA O MUNICÍPIO DE CAFEARA A PR-317

TRECHO 01 – 300 METROS

TRECHO 02 – 300 METROS

 PAVIMENTO EM CBUQ

 GRAMA

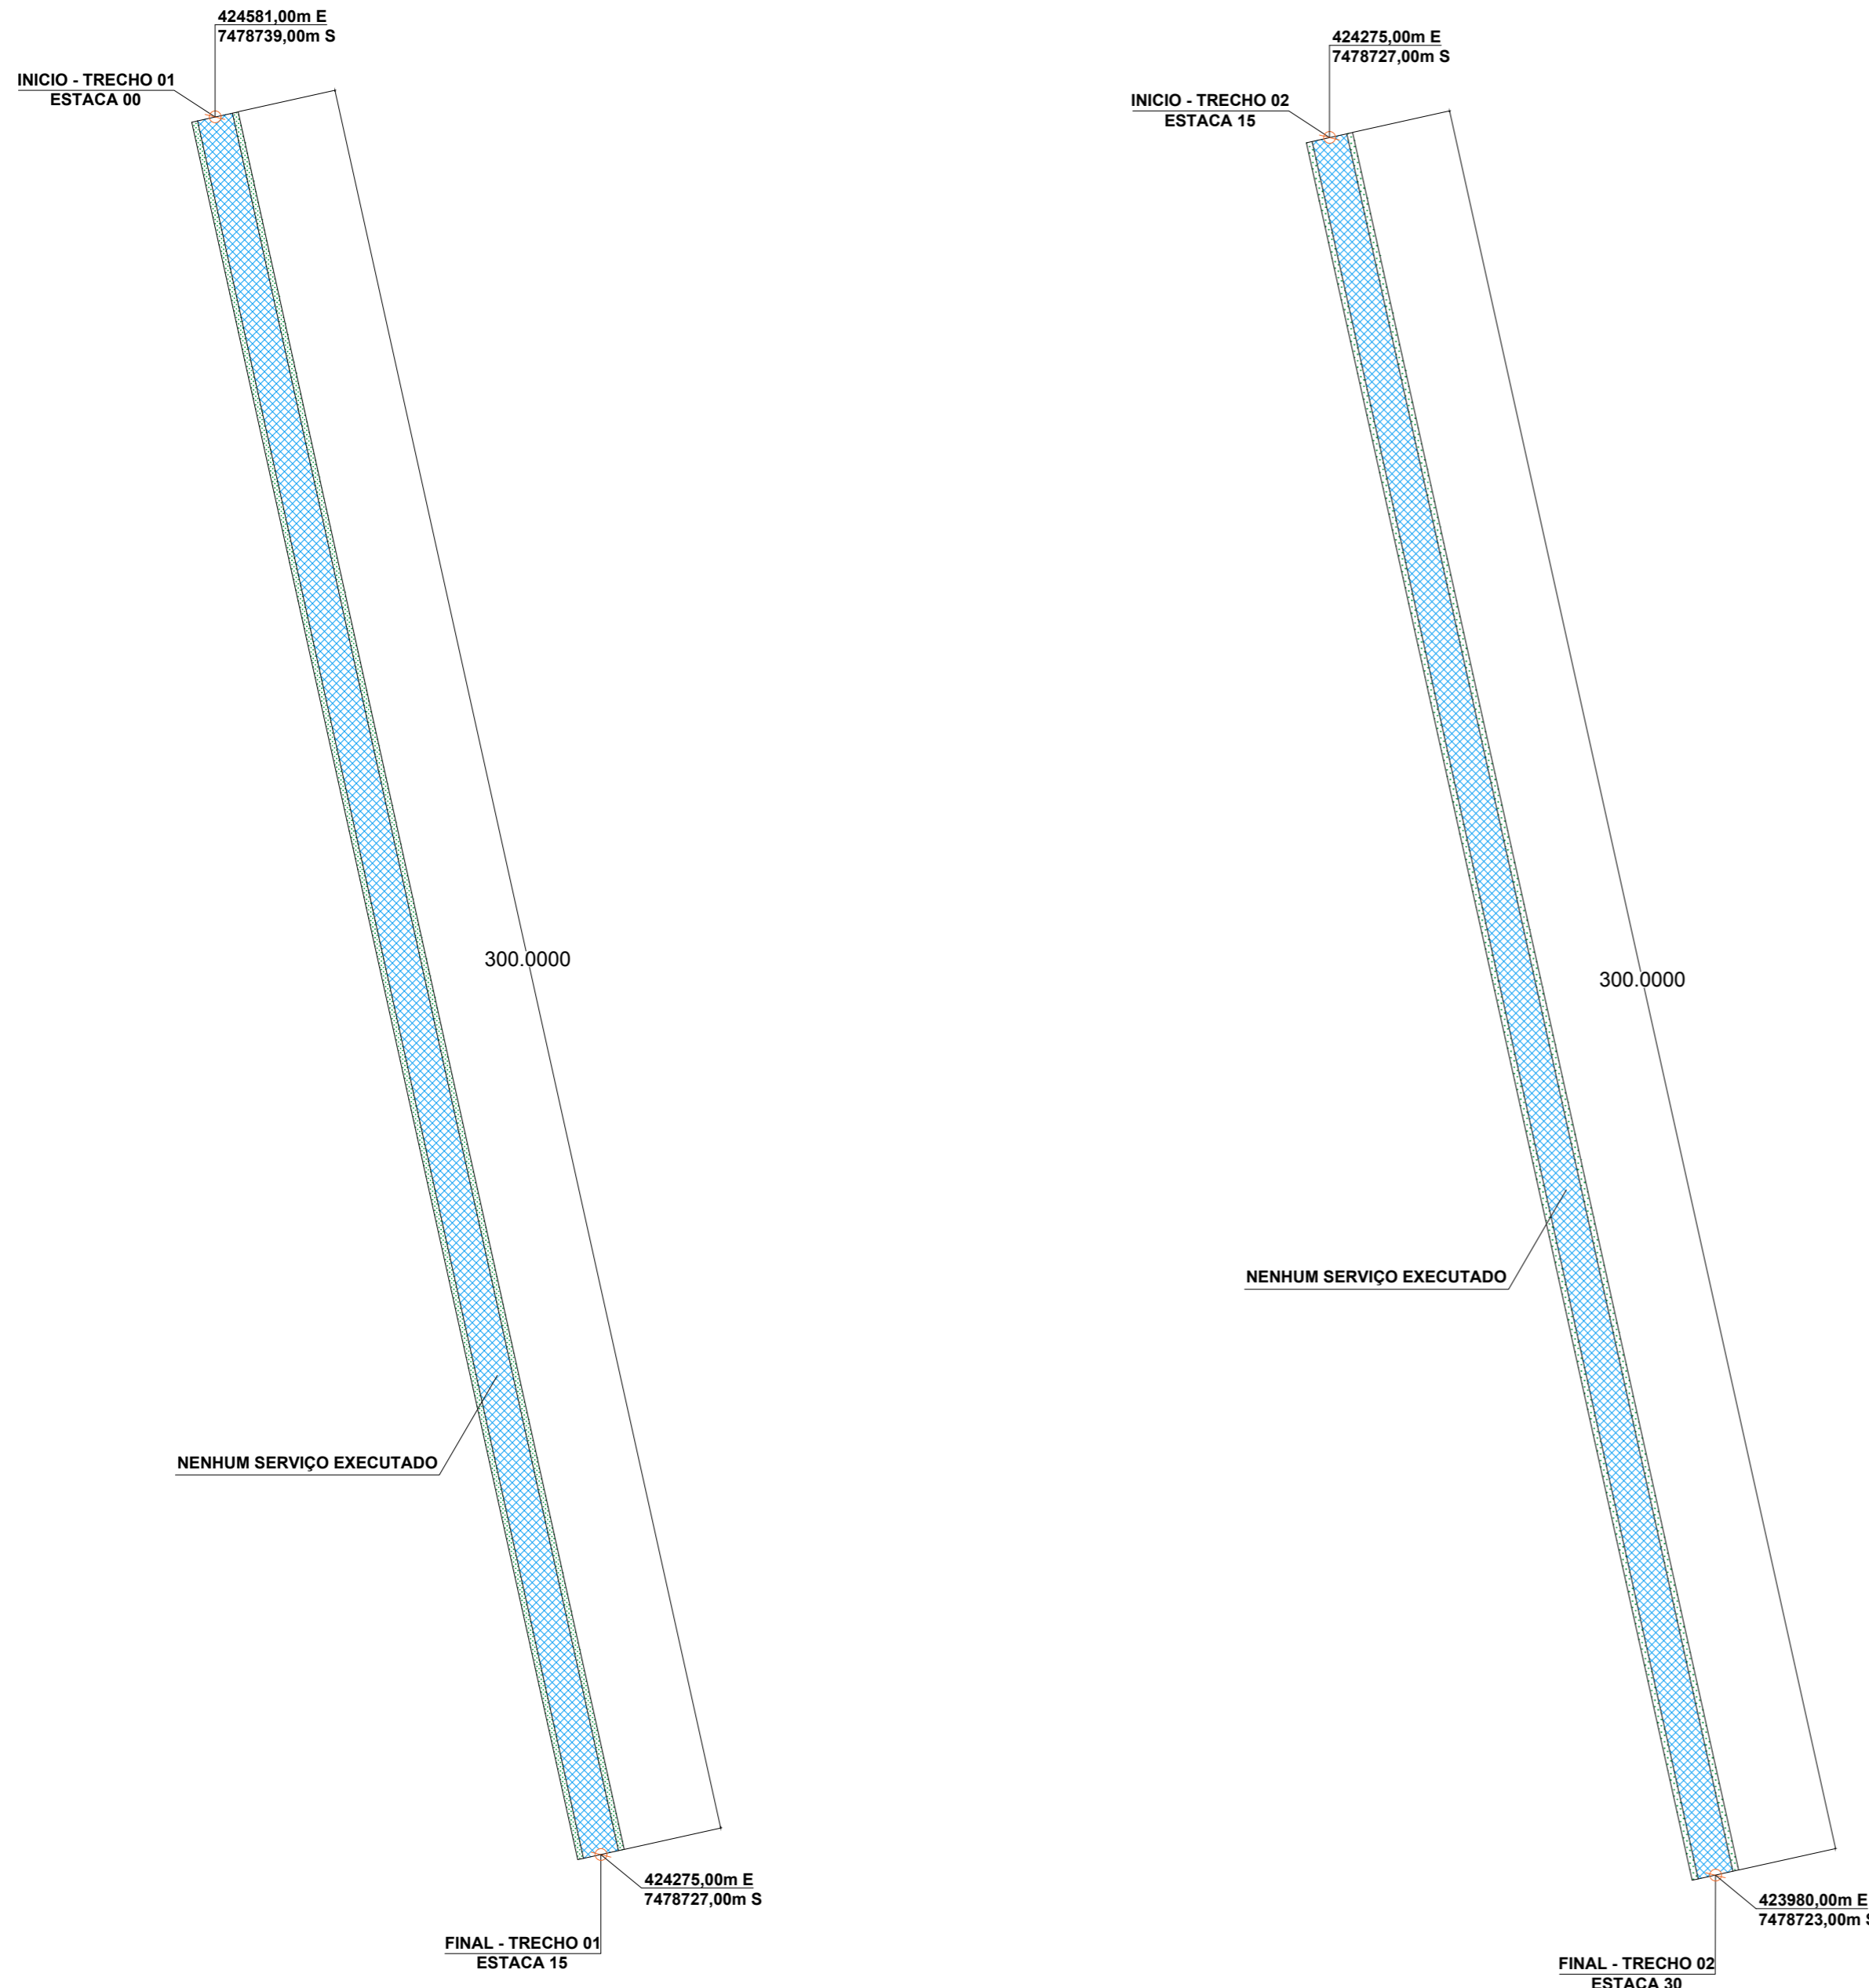

ESTRADA QUE LIGA O MUNICÍPIO DE CAFEARA A RODOVIA DEPUTADO SÍLVIO BARROS (PR-317)						
TRECHO	COMPR.(m)	LARG. PAV(m)	PAVIMENTAÇÃO (m²)	LARG. GRAMA (m)	GRAMA (m²)	ESTACAS (m)
TRECHO 01	300,00	6,0	1.800,00	DIREITA: 1,00 ESQUERDA: 1,00	600,00	INICIO: 00 FINAL: 15
TRECHO 02	300,00	6,0	1.800,00	DIREITA: 1,00 ESQUERDA: 1,00	600,00	INICIO: 15 FINAL: 30
TRECHO 03	300,00	6,0	1.800,00	DIREITA: 1,00 ESQUERDA: 1,00	600,00	INICIO: 30 FINAL: 45
TRECHO 04	300,00	6,0	1.800,00	DIREITA: 1,00 ESQUERDA: 1,00	600,00	INICIO: 45 FINAL: 60
TRECHO 05	300,00	6,0	1.800,00	DIREITA: 1,00 ESQUERDA: 1,00	600,00	INICIO: 60 FINAL: 75
TRECHO 06	300,00	6,0	1.800,00	DIREITA: 1,00 ESQUERDA: 1,00	600,00	INICIO: 75 FINAL: 90
TRECHO 07	300,00	6,0	1.800,00	DIREITA: 1,00 ESQUERDA: 1,00	600,00	INICIO: 90 FINAL: 105
TRECHO 08	300,00	6,0	1.800,00	DIREITA: 1,00 ESQUERDA: 1,00	600,00	INICIO: 105 FINAL: 120
TRECHO 09	300,00	6,0	1.800,00	DIREITA: 1,00 ESQUERDA: 1,00	600,00	INICIO: 120 FINAL: 135
TRECHO 10	300,00	6,0	1.800,00	DIREITA: 1,00 ESQUERDA: 1,00	600,00	INICIO: 135 FINAL: 150
TRECHO 11	300,00	6,0	1.800,00	DIREITA: 1,00 ESQUERDA: 1,00	600,00	INICIO: 150 FINAL: 165
TRECHO 12	300,00	6,0	1.800,00	DIREITA: 1,00 ESQUERDA: 1,00	600,00	INICIO: 165 FINAL: 180
TRECHO 13	300,00	6,0	1.800,00	DIREITA: 1,00 ESQUERDA: 1,00	600,00	INICIO: 180 FINAL: 195
TRECHO 14	300,00	6,0	1.800,00	DIREITA: 1,00 ESQUERDA: 1,00	600,00	INICIO: 195 FINAL: 210
TRECHO 15	300,00	6,0	1.800,00	DIREITA: 1,00 ESQUERDA: 1,00	600,00	INICIO: 210 FINAL: 225
SUB TOTAL			27.000,00	-----	9.000,00	-----

APROVAÇÃO

O AUTOR DO PROJETO E O RESPONSÁVEL TÉCNICO SÃO RESPONSÁVEIS CIVIL E ADMINISTRATIVAMENTE PELO ATENDIMENTO DAS ESPECIFICAÇÕES CONSTANTES DOS ANEXOS DA PORTARIA 80/13 – SMU, DA LEGISLAÇÃO MUNICIPAL E NORMAS BRASILEIRAS VIGENTES, SUJEITANDO-SE ÀS SANÇÕES DECORRENTES DE EVENTUAIS PREJUÍZOS A TERCEIROS.

OBRA/ENDEREÇO
PROJETO DE PAVIMENTAÇÃO EM CBUQ NA ESTRADA QUE LIGA O MUNICÍPIO DE CAFEARA A RODOVIA DEP. SÍLVIO BARROS

CONTEÚDO DA PRANCHA
PROJETO DE PAVIMENTAÇÃO DO TRECHO 01 E 02

RESPONSÁVEL TÉCNICO:
ENG. CIVIL LUIZ EDUARDO CANDIDO
CREA-PR 145164/D

PROPRIETÁRIO
MUNICÍPIO DE CAFEARA/PR
CNPJ: 75.845.545/0001-06

PRANCHA
01/05

ESCALA
INDICADA

DATA
01/09/2023



..\\..\\downloads\\cafeara.png